


# Principinė šilumos punkto schema

Tvirtinu:  
 AB "Prienų šilumos tinklai"  
 Direktoriė  
 Albina Minciuvienė  
 2015 - 2016 m.

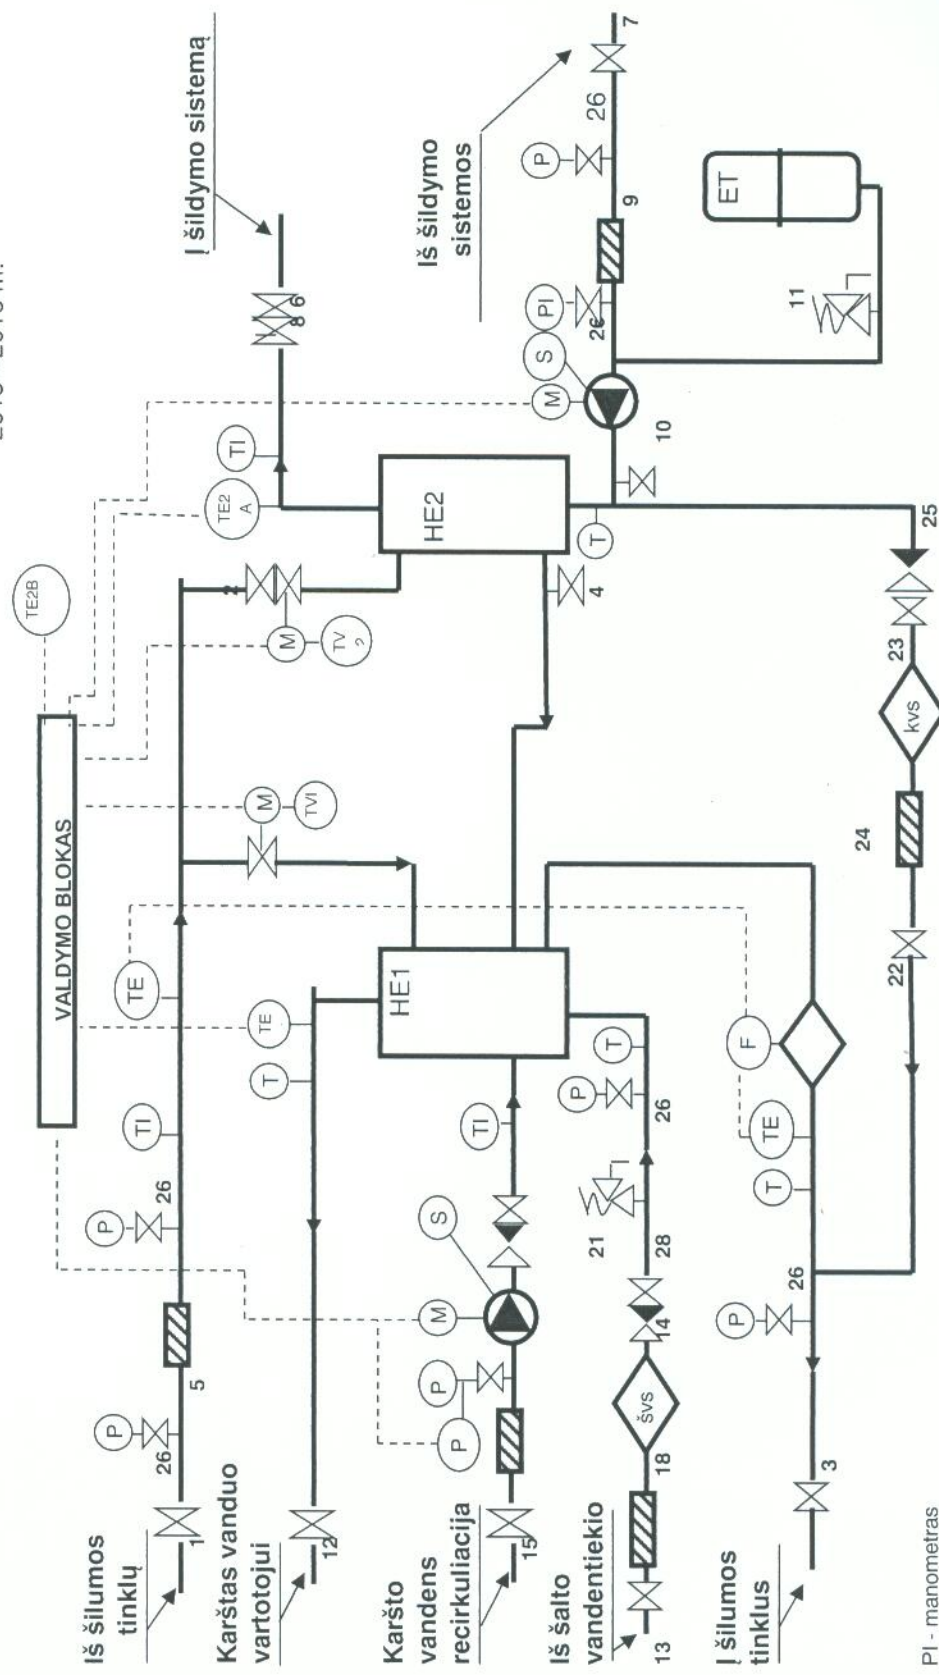

- PI - manometras
- TI - termometras
- TE - temperatūros jutiklis
- TV - reguliuojančio vožtuvo pavara
- HE - šilumokaitis
- P - siurblys
- ET - išsiplėtimo indas
- FQ - ultragarsinis šilumos skaitiklis
- švs - šalto vandens skaitiklis
- KVS - karšto vandens skaitiklis

Sudarė: AB "Prienų šilumos tinklai"  
 meistras Ramūnas Blaževičius