

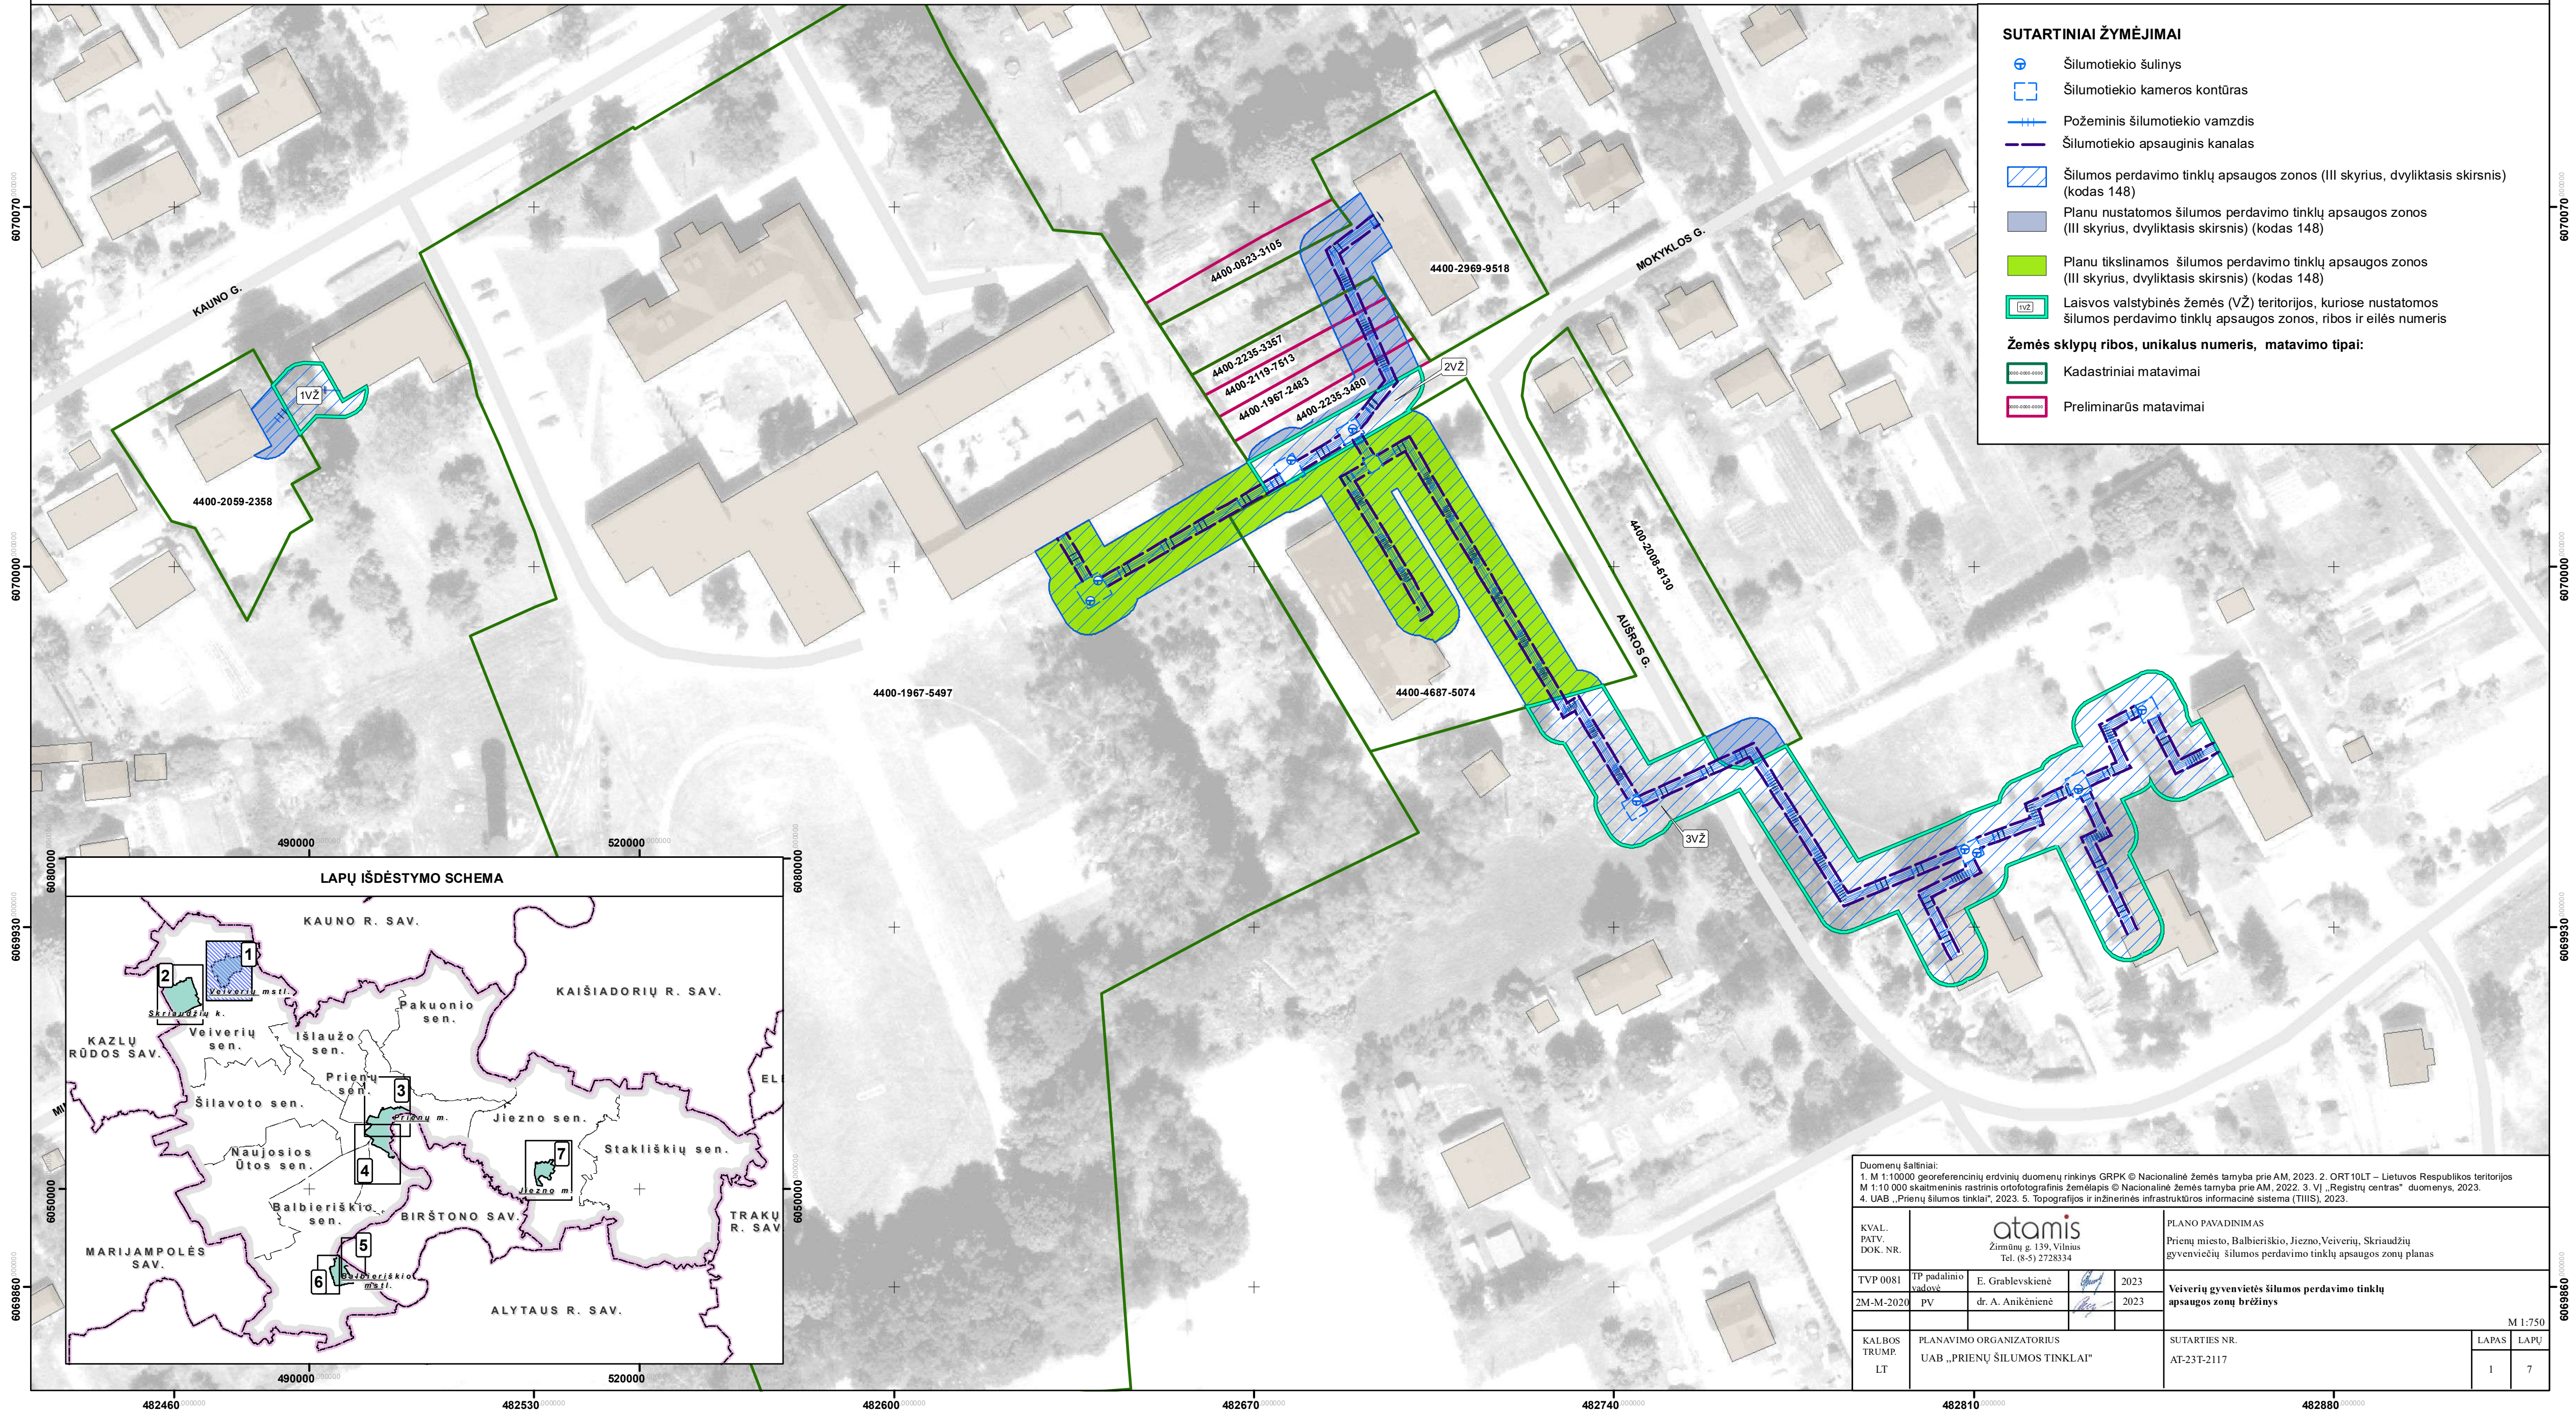
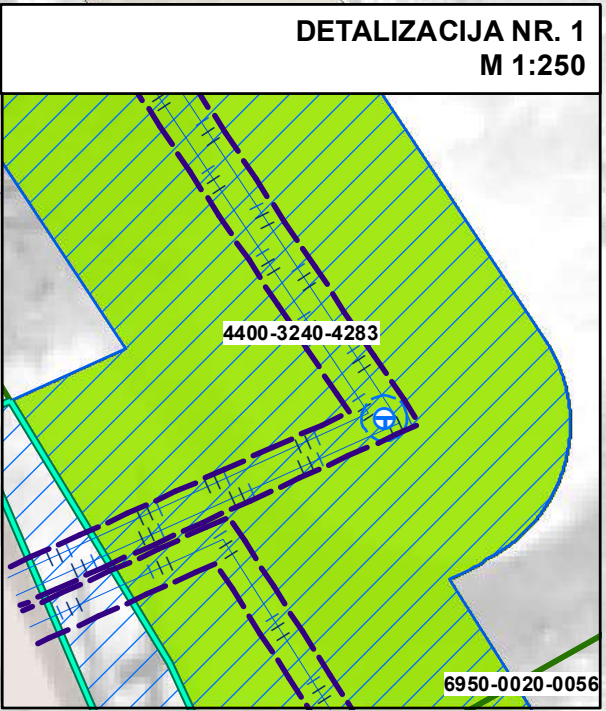


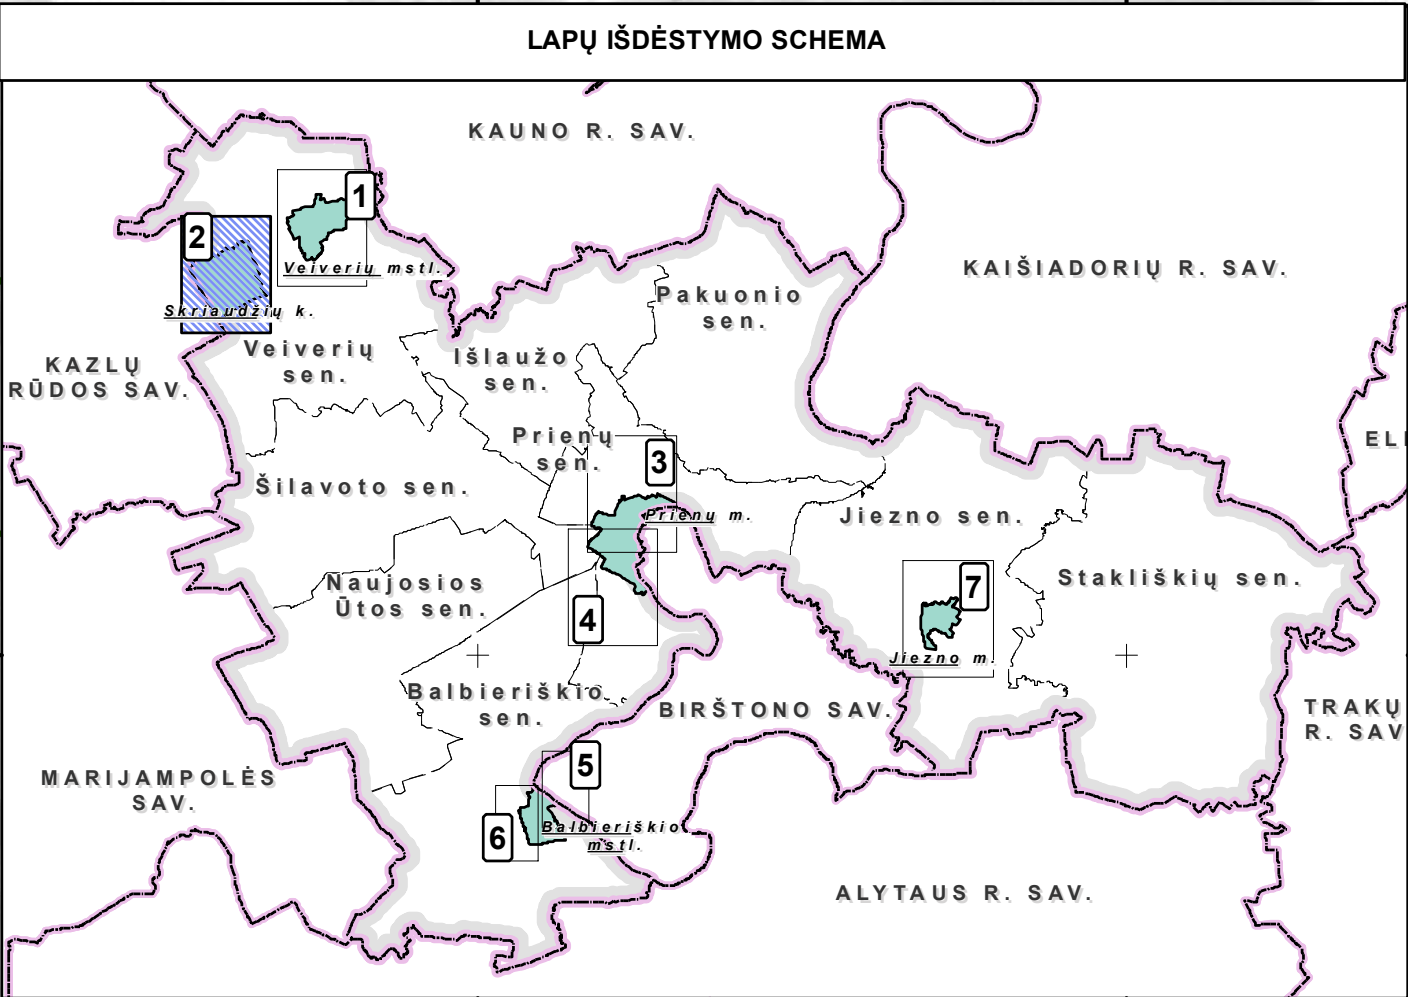


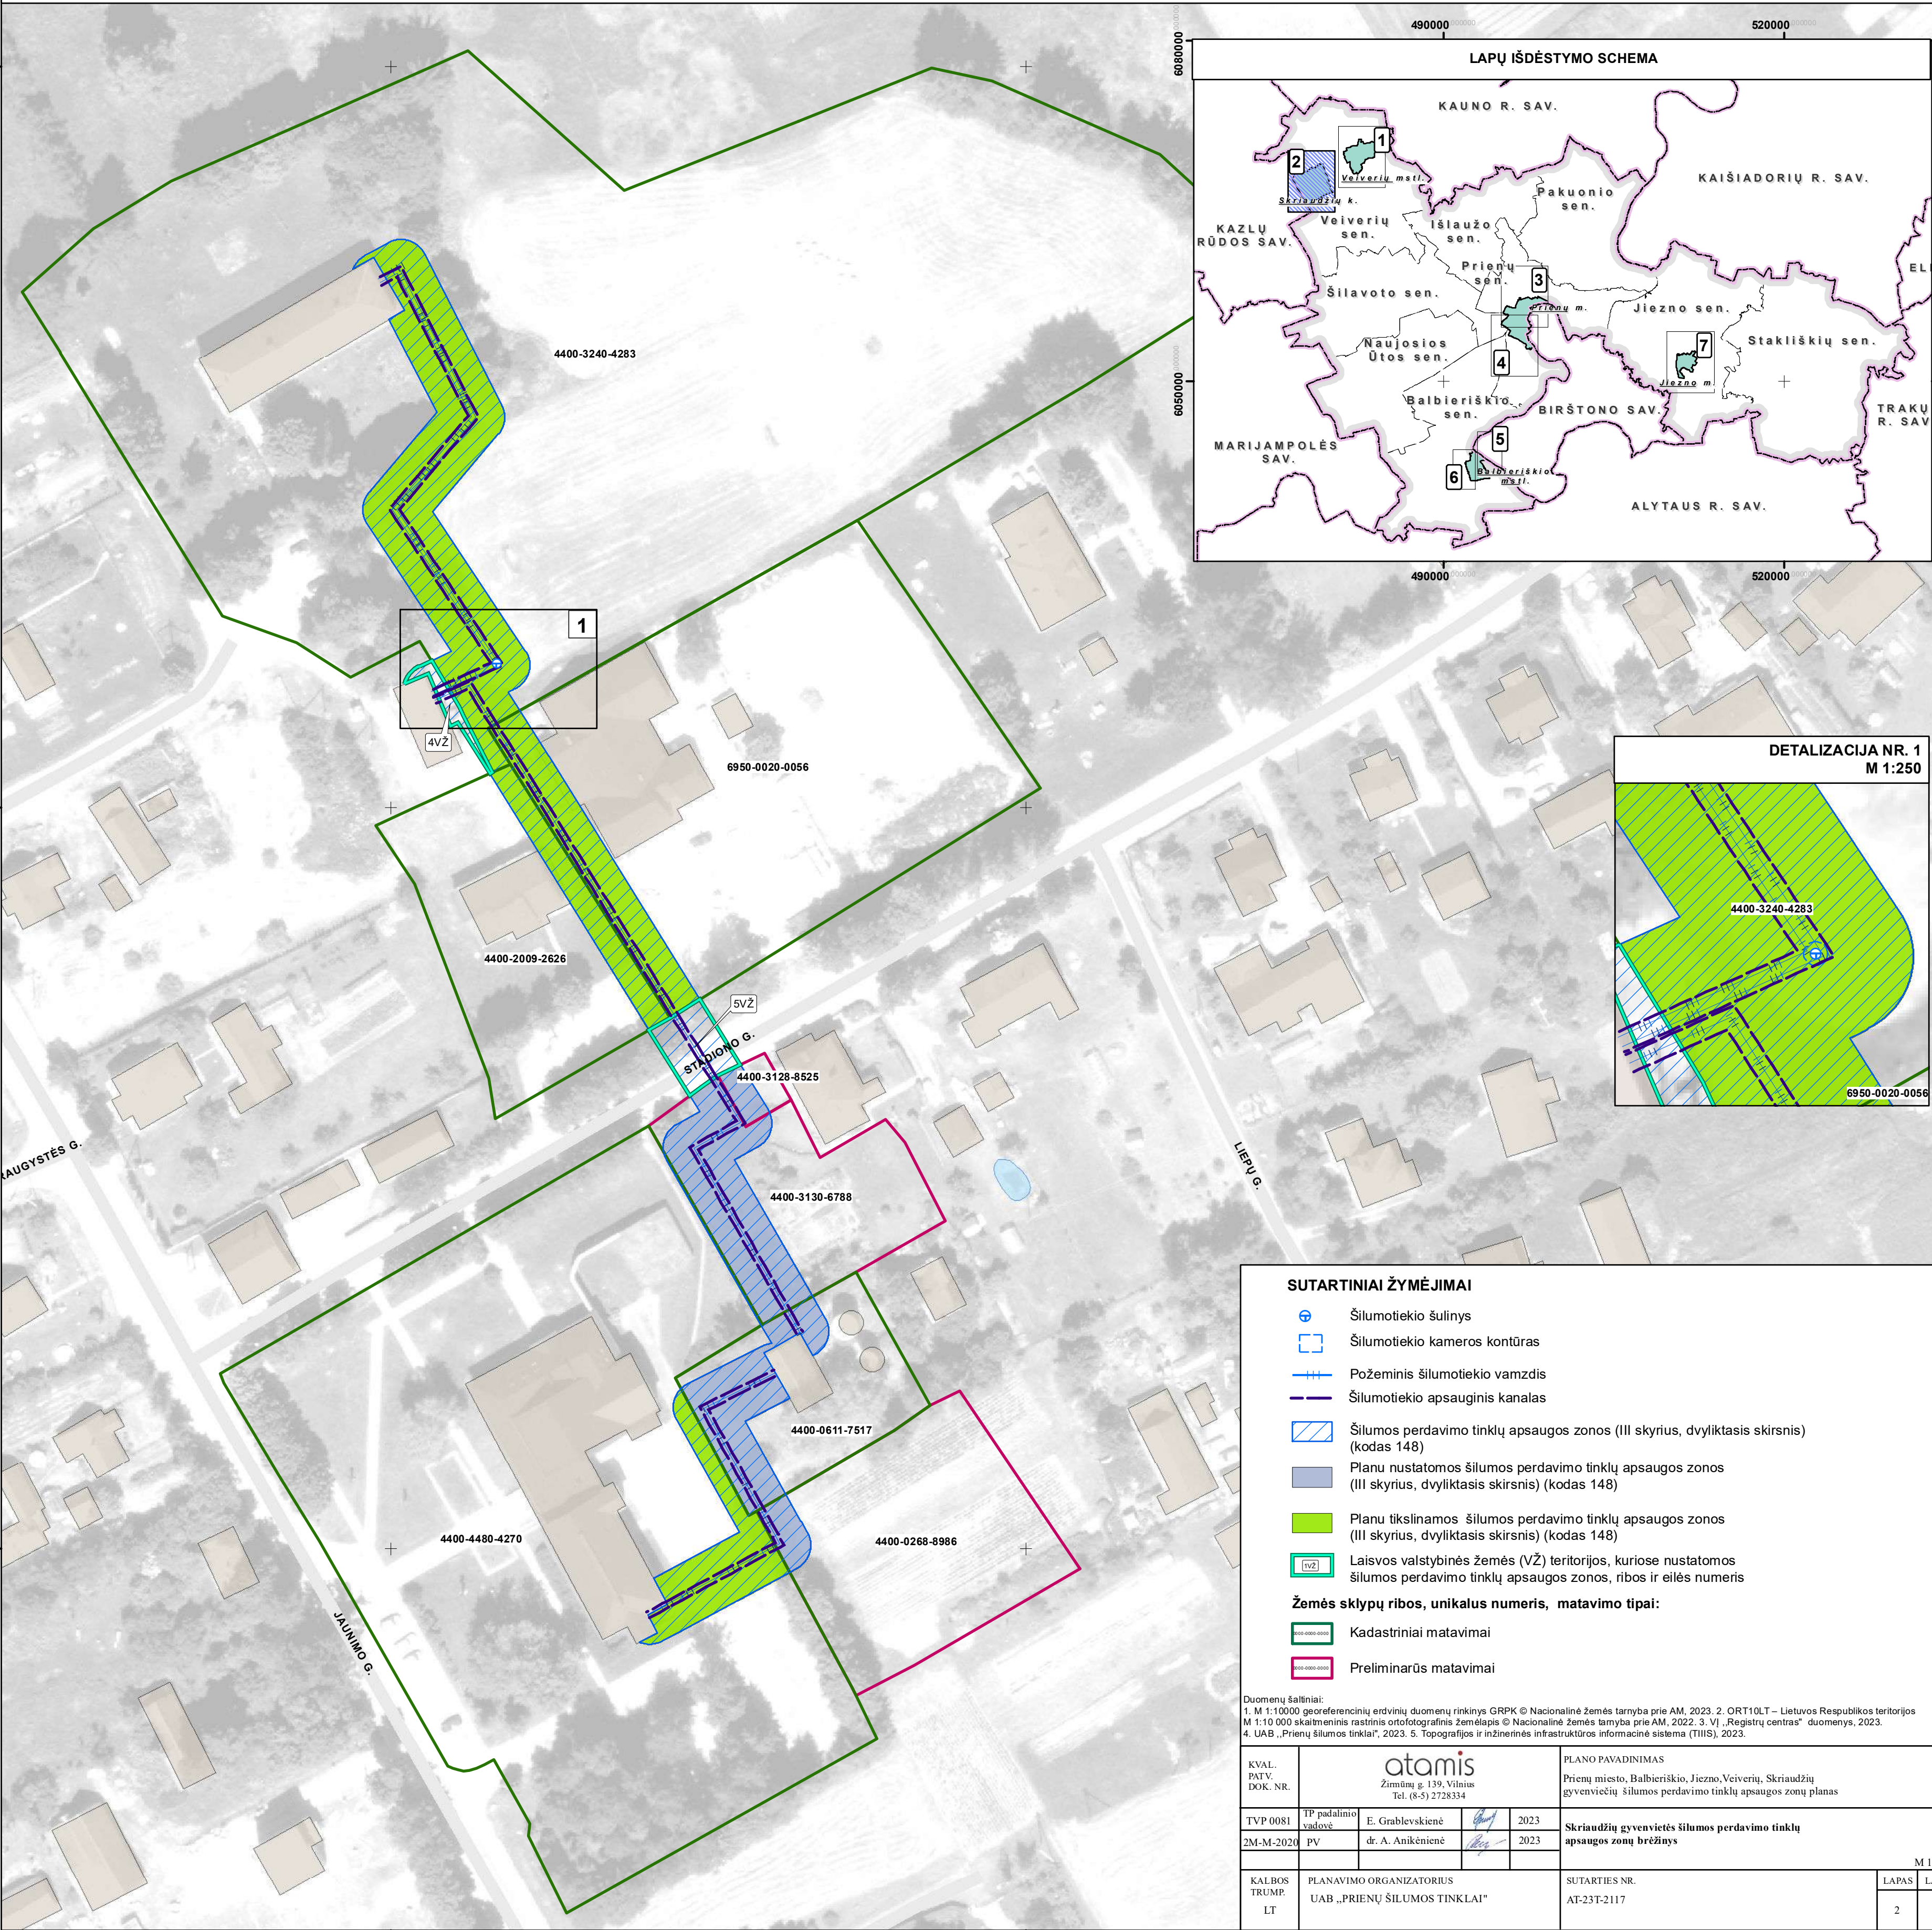


SUTARTINIAI ŽYMĖJIMAI

- Šilumotiekio šulinys
- Šilumotiekio kameros kontūras
- Požeminis šilumotiekio vamzdis
- Šilumotiekio apsauginis kanalas
- Šilumos perdavimo tinklų apsaugos zonos (III skyrius, dvilyktasis skirsnis) (kodas 148)
- Planu nustatomos šilumos perdavimo tinklų apsaugos zonos (III skyrius, dvilyktasis skirsnis) (kodas 148)
- Planu tikslinamos šilumos perdavimo tinklų apsaugos zonos (III skyrius, dvilyktasis skirsnis) (kodas 148)
- Laisvos valstybinės žemės (VŽ) teritorijos, kuriose nustatomos šilumos perdavimo tinklų apsaugos zonos, ribos ir eilės numeris
- Žemės sklypų ribos, unikalus numeris, matavimo tipai:
 - Kadastriniai matavimai
 - Preliminarūs matavimai

Duomenų šaltiniai:
1. M 1:10000 georeferencinių erdviųjų duomenų rinkinys GRPK © Nacionalinė žemės tarnyba prie AM, 2023. 2. ORT10LT – Lietuvos Respublikos teritorijos M 1:10 000 skaltmeninis rastinis ortofotografinis žemėlapis © Nacionalinė žemės tarnyba prie AM, 2022. 3. VĮ „Registų centras“ duomenys, 2023. 4. UAB „Prienų šilumos tinklai“, 2023. 5. Topografinis ir inžinerinis infrastruktūros informacinė sistema (TIIS), 2023.

KVAL. PAT.V. DOK. NR.	atamis Žirmūnų g. 139, Vilnius Tel. (8-5) 2728334				PLANO PAVADINIMAS Prienų miesto, Balbieriškio, Jiezno, Veiverių, Skriaudžių gyvenviečių šilumos perdavimo tinklų apsaugos zonų planas	
TVP 0081	TP padalinio vadovė	E. Grablevskienė		2023	Skriaudžių gyvenvietės šilumos perdavimo tinklų apsaugos zonų brėžinys	
2M-M-2020	PV	dr. A. Anikėnienė		2023		
KALBOS TRUMP. LT	PLANAVIMO ORGANIZATORIUS UAB „PRIENŲ ŠILUMOS TINKLAI“				SUTARTIES NR. AT-23T-2117	LAPAS 2

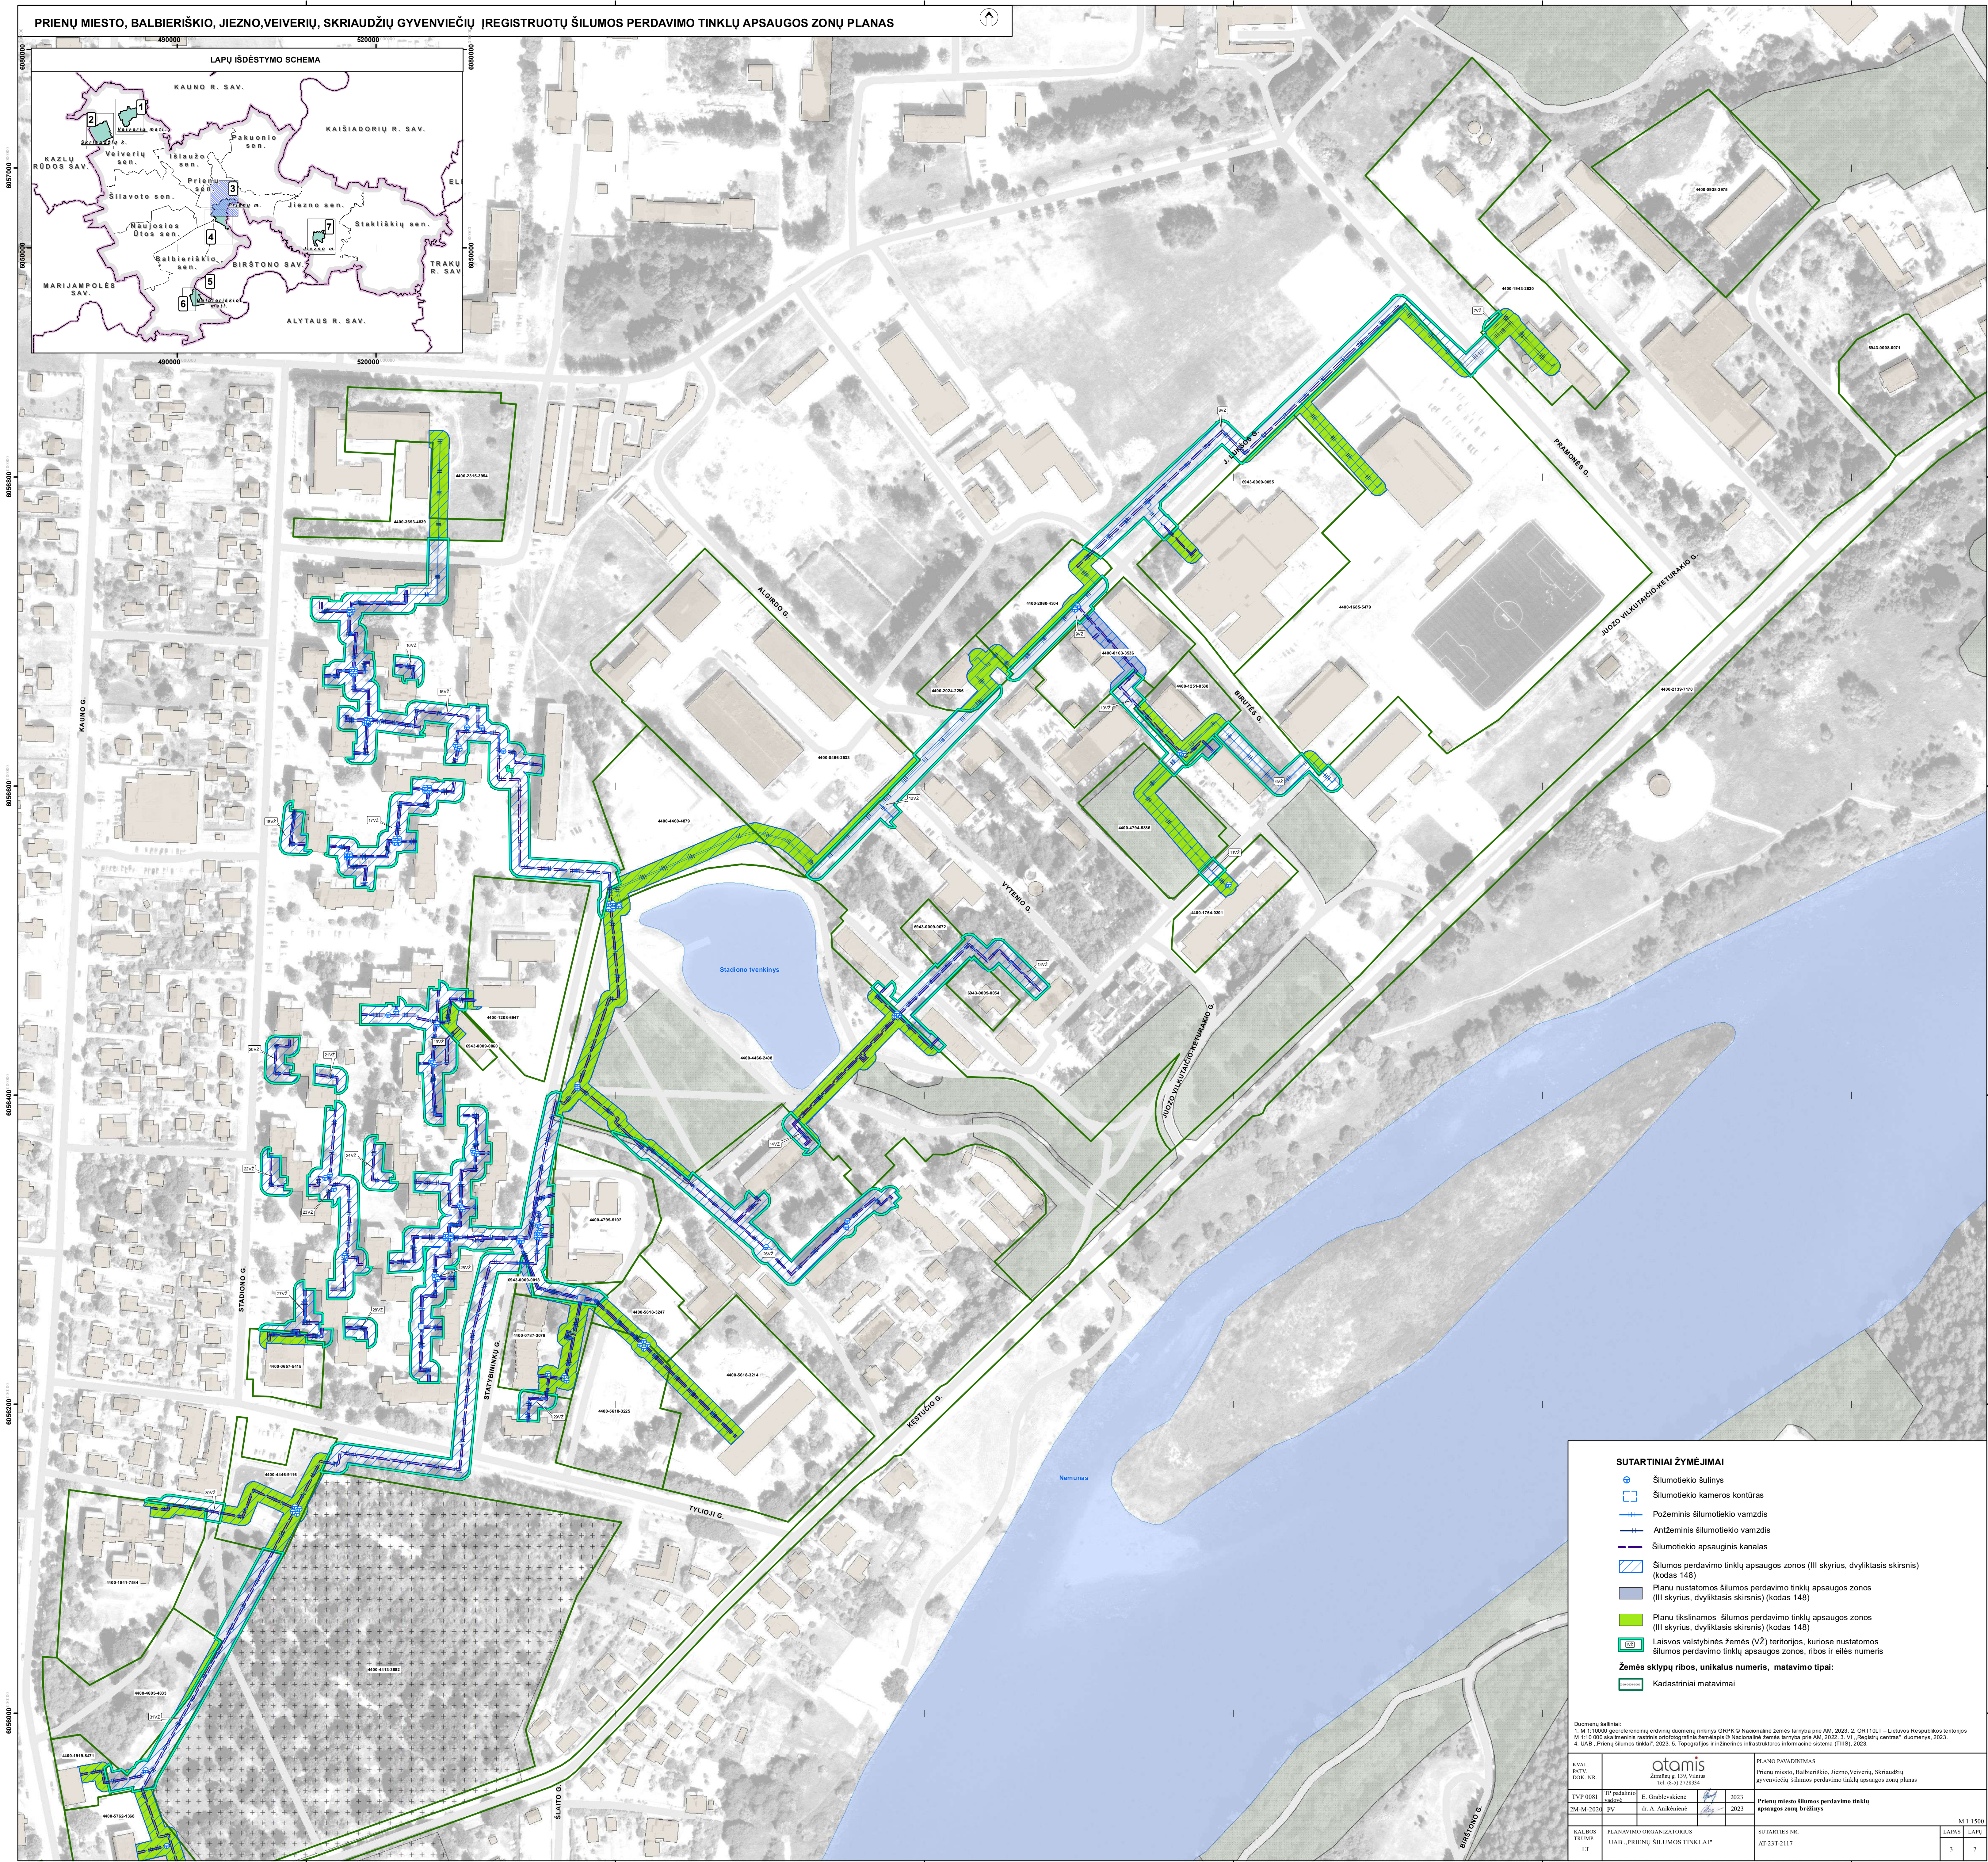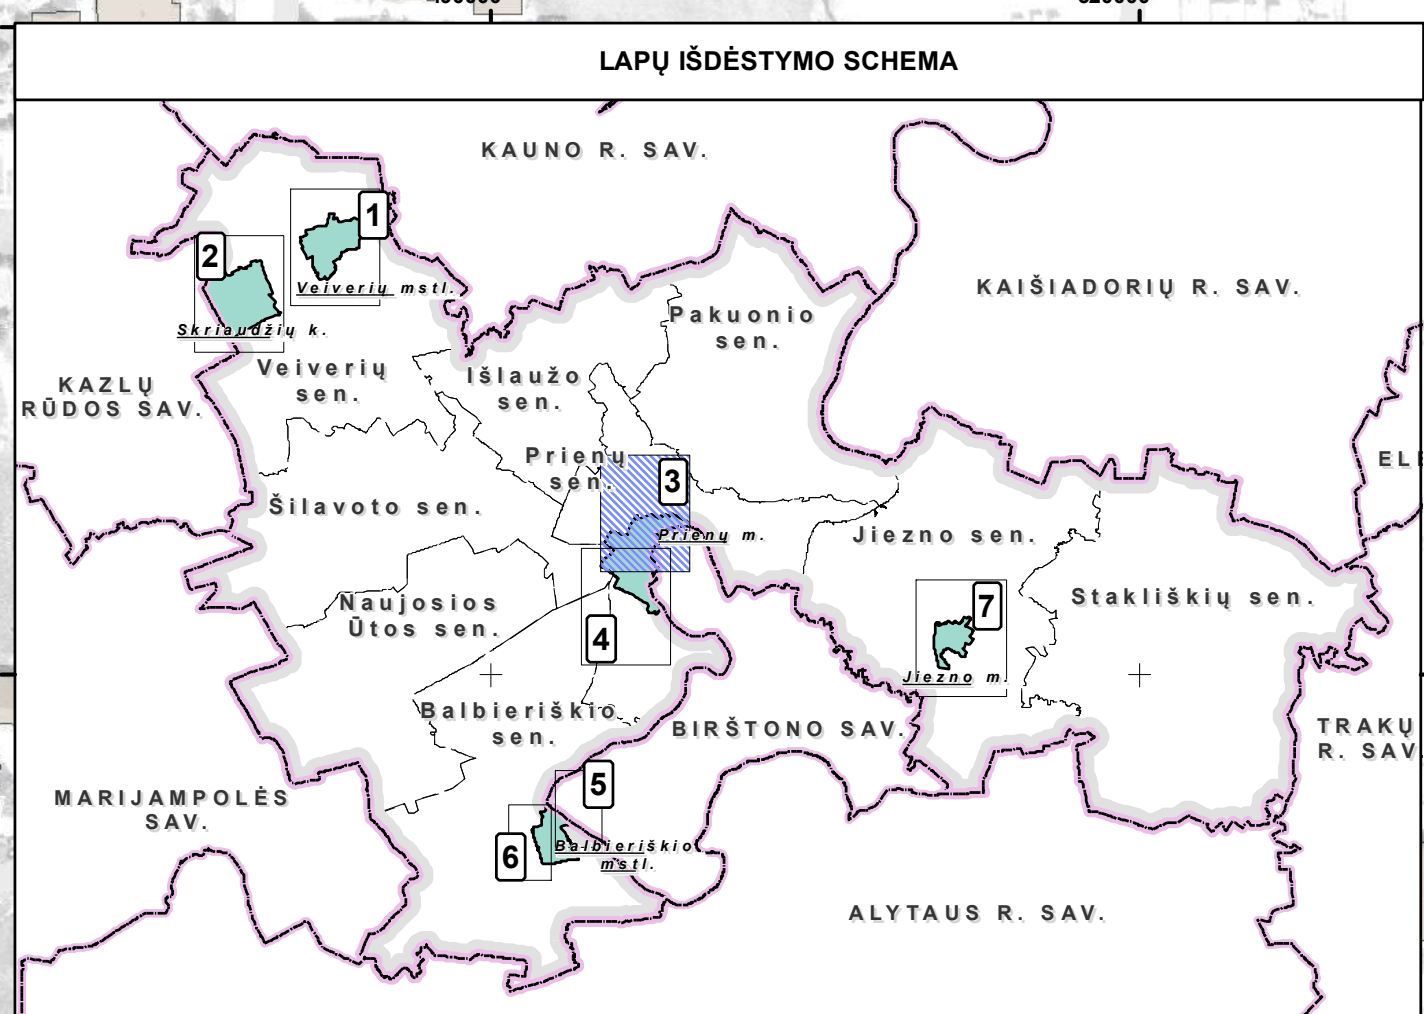

SUTARTINIAI ŽYMĖJIMAI

Šilumotiekio šulinys

Šilumotiekio kameros kontūras

Požeminis šilumotiekio vamzdis

Anizeminis šilumotiekio vamzdis

Šilumotiekio apsauginis kanalas

Šilumos perdavimo tinklų apsaugos zonos (III skyrius, dvilyktakis skirsnis) (kodas 14B)

Planu nustatomos šilumos perdavimo tinklų apsaugos zonos (III skyrius, dvilyktakis skirsnis) (kodas 14B)

Planu tikslinamos šilumos perdavimo tinklų apsaugos zonos (III skyrius, dvilyktakis skirsnis) (kodas 14B)

Laisvos valstybinės žemės (VŽ) teritorijos, kuriose nustatomos šilumos perdavimo tinklų apsaugos zonos, ribos ir eilės numeris

Žemės sklypų ribos, unikalus numeris, matavimo tipai:

Kadastriniai matavimai

Duomenų šaltiniai:

1. M 1:10000 geografinių esminių duomenų rinkinys GRPKD Nacionalinė žemė tarnyba prie AM, 2022; 3. ORT(OLT – Lietuvos Respublikos teritorijos M 1:10 000 skalės kartografinis rasinys © Nacionalinė žemė tarnyba prie AM, 2022; 3. VĮ „Geležies ceptas“ duomenys, 2023.

4. UAB „Prienų šilumos tinklai“, 2023; 5. Topografinis ir inžinerinis infrastruktūros informacinė sistema (ITIS), 2023.

KVAL.
PATV.
DOK. NR.

atamis

Žemėnaivis J.D. Vilnius
Tel. +8-50 2728334

TVP 008H

IP patalpinimo salicija

E. Gablevičienė

2023

2M-M-020

pv

O. A. Anuškevičė

2023

KALBOS TRUMP.



PLANAVIMO ORGANIZATORIUS
UAB „PRIENŲ ŠILUMOS TINKLAI“

SUTARTIES NR.
AT-23T-2117

M 1:3500

LAPASLAPU



37

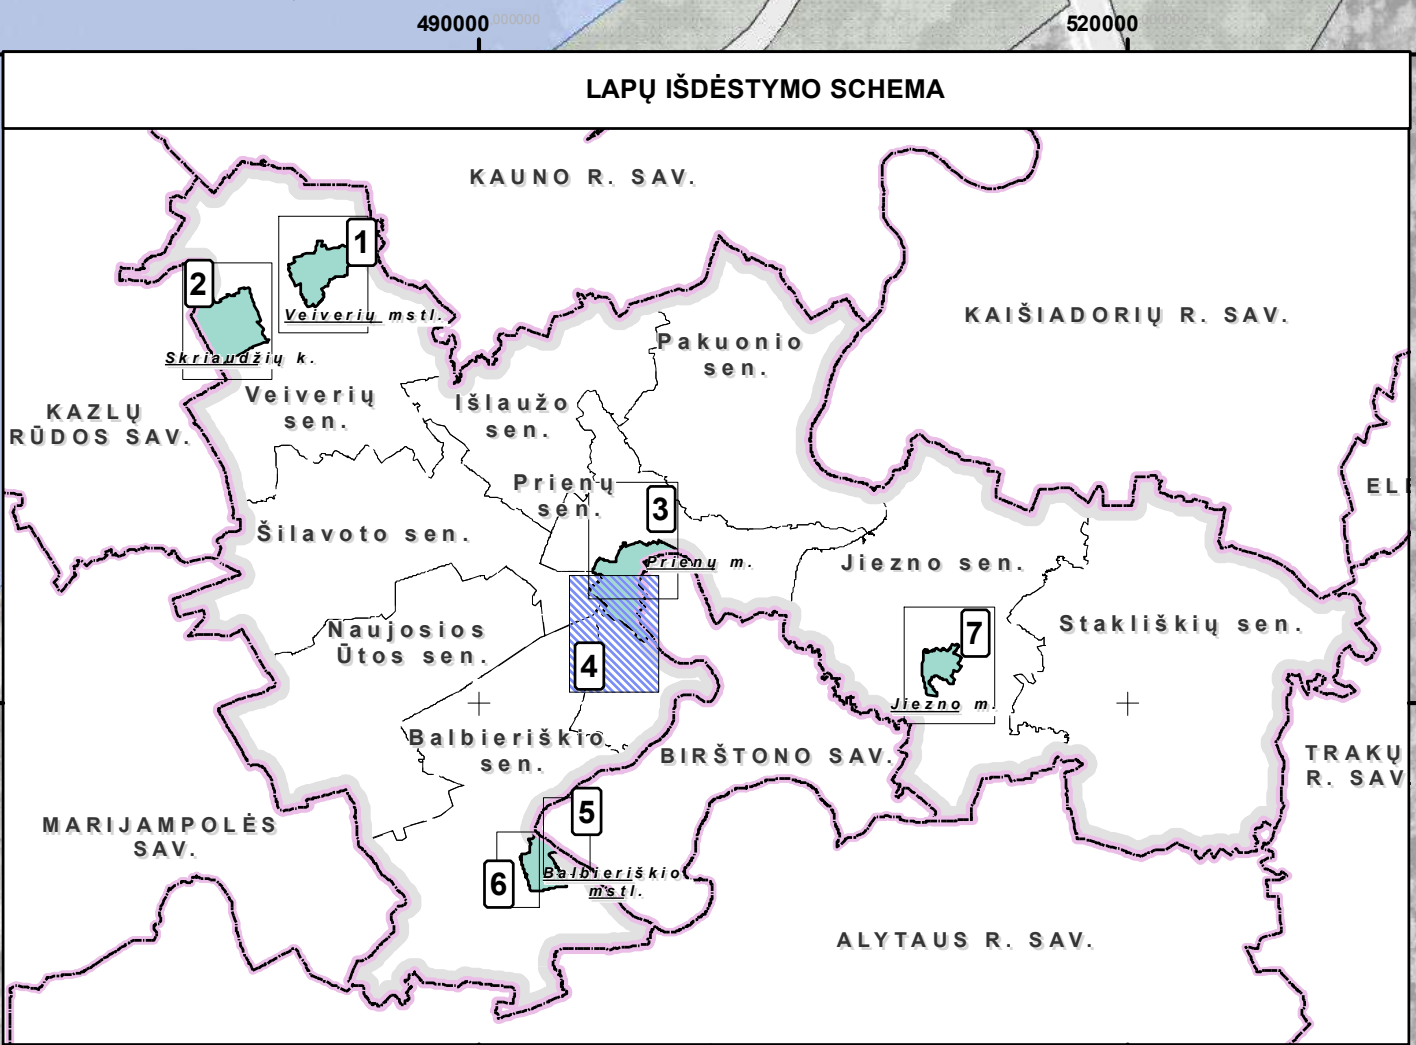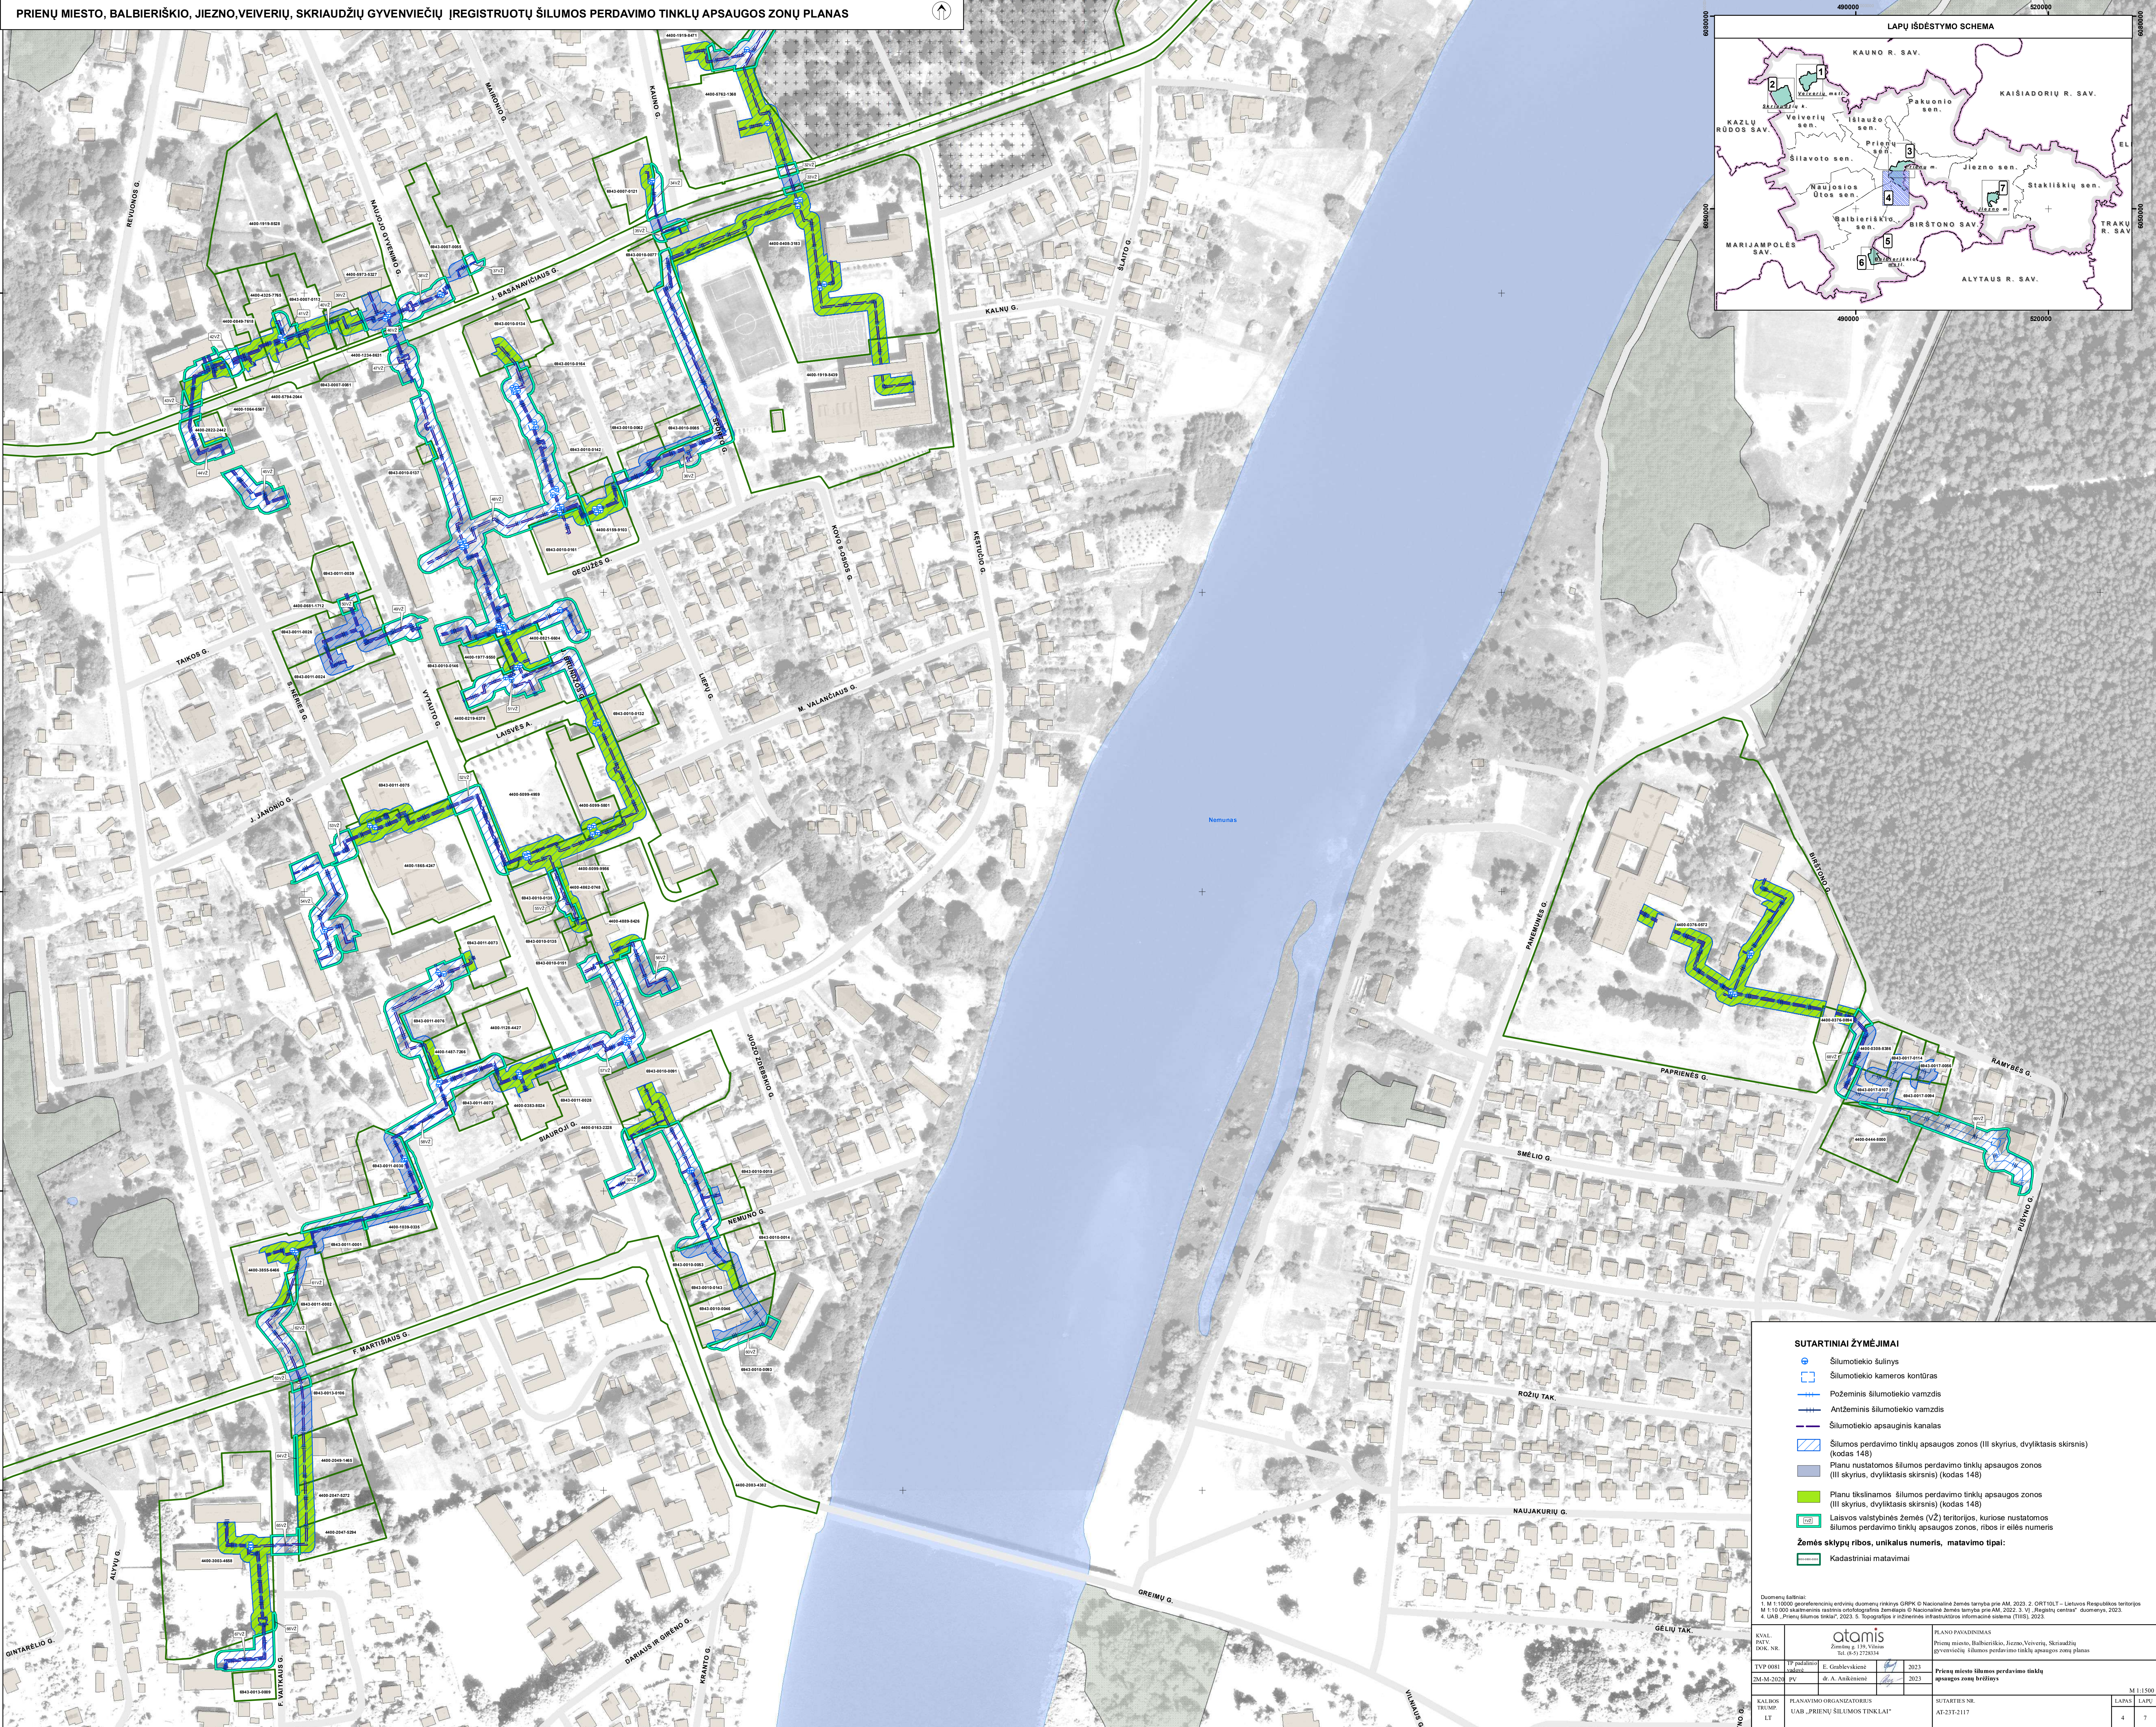

- SUTARTINIAI ŽYMĖJIMAI**
- Šilumotekio šulinys
 - Šilumotekio kameros kontūras
 - Požeminis šilumotekio vamzdis
 - Anižeminis šilumotekio vamzdis
 - Šilumotekio apsauginis kanalas
 - Šilumos perdavimo tinklų apsaugos zonos (III skyrys, dvilyktasis skirsnis) (kodas 148)
 - Planu nustatomos šilumos perdavimo tinklų apsaugos zonos (III skyrys, dvilyktasis skirsnis) (kodas 148)
 - Planu tiklinamos šilumos perdavimo tinklų apsaugos zonos (III skyrys, dvilyktasis skirsnis) (kodas 148)
 - Laisvos valstybinės žemės (VŽ) teritorijos, kuriose nustatomos šilumos perdavimo tinklų apsaugos zonos, ribos ir eilės numeris
 - Žemės sklypų ribos, unikalus numeris, matavimo tipai:
 - Kadastriniai matavimai

Duomenų šaltiniai: 1. M 1:10000 geodezininių esminių duomenų rinkinys GRPK © Nacionalinė žemės tarnyba prie AM, 2023. 2. DRT10LT – Lietuvos Respublikos teritorijos M 1:10 000 skaitmeninis rastinis ortofotografinis žemėlapis © Nacionalinė žemės tarnyba prie AM, 2022. 3. VI „Registų centras“ duomenys, 2023. 4. UAB „Prienų šilumos tinklai“, 2023. 5. Topografinis ir inžinerinis informacinis sistema (TIS), 2023.					
 Žemė ūkio ir statybos Tel. 8-5-2738334		PLANO PAVADINIMAS Prienų miesto, Balbieriškio, Jiezo, Veiverių, Skriaudžių gyvenviečių šilumos perdavimo tinklų apsaugos zonų planas			
KVAL. PATV. DOK. NR.	TP pavadinimas E. Grabievičienė	2022	PLANO PAVADINIMAS Prienų miesto šilumos perdavimo tinklų apsaugos zonų brėžinys		
TVP 0081 2M-S-2023	PV de A. Aničienė	2023	M 1:1500		
KALBOS TRUMP. LT	PLANAVIMO ORGANIZATORIS UAB „PRIENŲ ŠILUMOS TINKLAI“	SUTARTIES NR. AT-23T-2117	LAPAS 4	LAPŲ 7	

PRIENŲ Miesto, BALBIERIŠKIO, JIEZNO, VEIVERIŲ, SKRIAUDŽIŲ Gyvenviečių Įregistruotų Šilumos Perdavimo Tinklų Apsaugos Zonų Planas

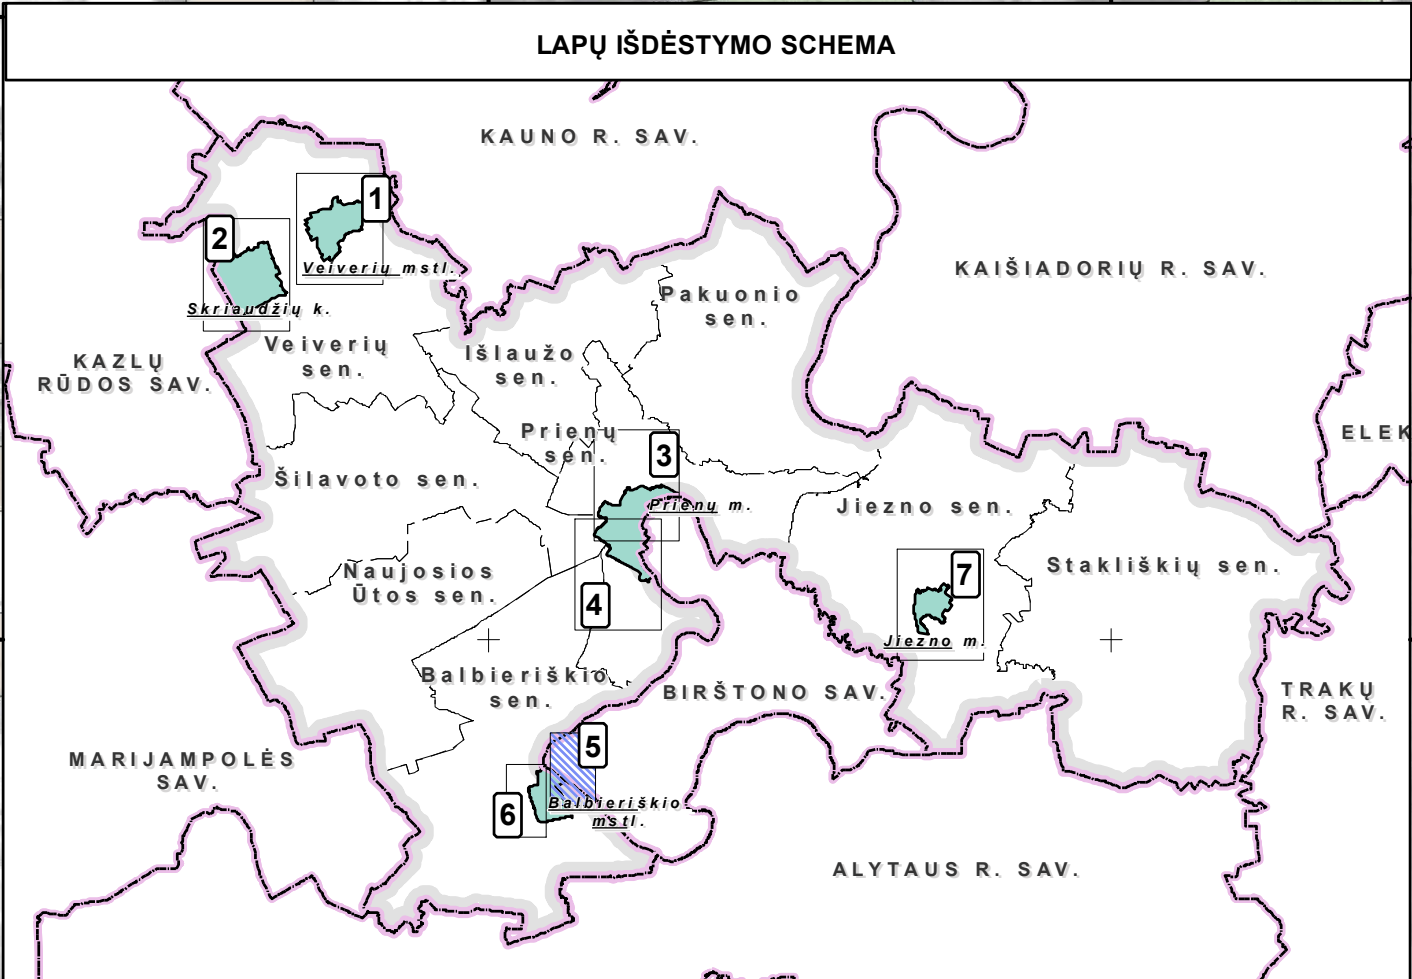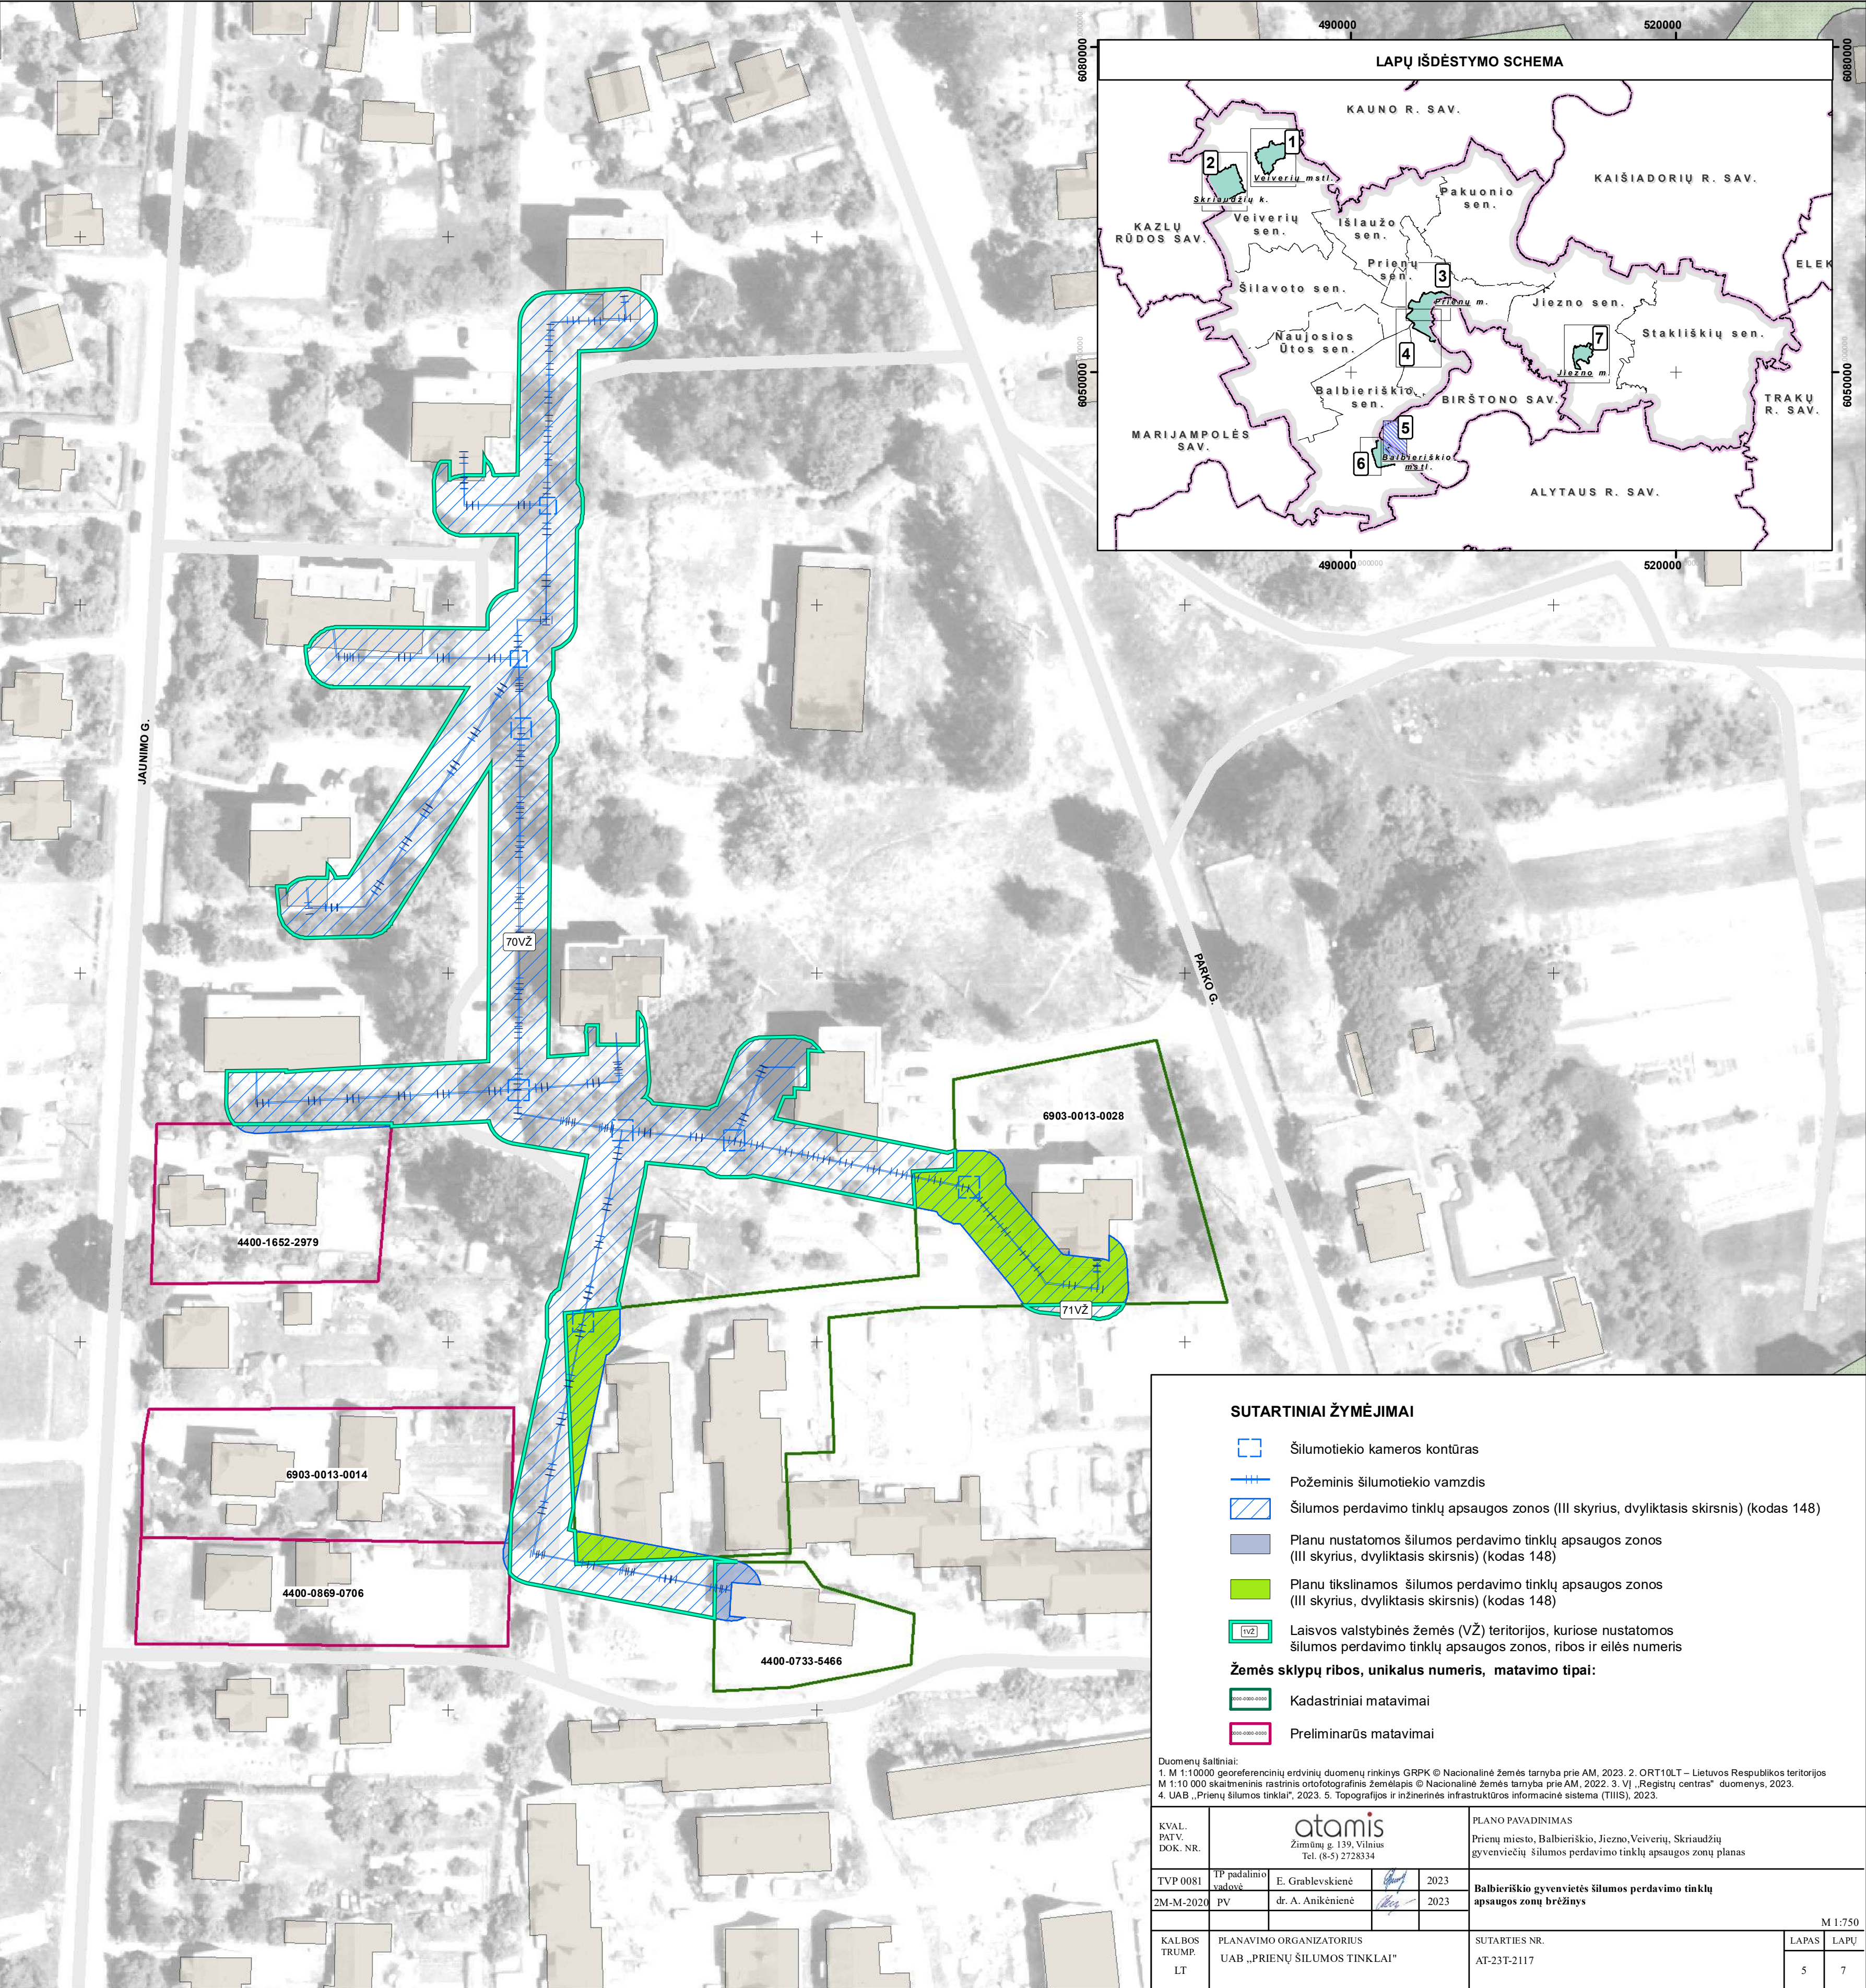


SUTARTINIAI ŽYMĖJIMAI

- Šilumotiekio kameros kontūras
- Požeminis šilumotiekio vamzdis
- Šilumos perdavimo tinklų apsaugos zonos (III skyrius, dvilyktasis skirsnis) (kodas 148)
- Planu nustatomos šilumos perdavimo tinklų apsaugos zonos (III skyrius, dvilyktasis skirsnis) (kodas 148)
- Planu tikslinamos šilumos perdavimo tinklų apsaugos zonos (III skyrius, dvilyktasis skirsnis) (kodas 148)
- Laisvos valstybinės žemės (VŽ) teritorijos, kuriose nustatomos šilumos perdavimo tinklų apsaugos zonos, ribos ir eilės numeris
- Žemės sklypų ribos, unikalus numeris, matavimo tipai:
- Kadastriniai matavimai
- Preliminarūs matavimai

Duomenų šaltiniai:
1. M 1:10000 georeferencinių erdvinį duomenų rinkinys GRPK © Nacionalinė žemės tarnyba prie AM, 2023. 2. ORT10LT – Lietuvos Respublikos teritorijos M 1:10 000 skaitmeninis rastrinis ortofotografinis žemėlapis © Nacionalinė žemės tarnyba prie AM, 2022. 3. VĮ „Registrų centras“ duomenys, 2023. 4. UAB „Prienų šilumos tinklai“, 2023. 5. Topografinės ir inžinerinės infrastruktūros informacinė sistema (TIIS), 2023.

KVAL. PATV. DOK. NR.	atam^{is} Žirmūnų g. 139, Vilnius Tel. (8-5) 2728334				PLANO PAVADINIMAS Prienų miesto, Balbieriškio, Jiežno, Veiverių, Skriaudžių gyvenviečių šilumos perdavimo tinklų apsaugos zonų planas			
TVP 0081	TP padalinio vadovė	E. Grablevskienė		2023	Balbieriškio gyvenvietės šilumos perdavimo tinklų apsaugos zonų brėžinys			
2M-M-2020	PV	dr. A. Anikėnienė		2023				
					M 1:750			
KALBOS TRUMP. LT	PLANAVIMO ORGANIZATORIUS UAB „PRIENŲ ŠILUMOS TINKLAI“				SUTARTIES NR. AT-23T-2117		LAPAS	LAPŲ
							5	7

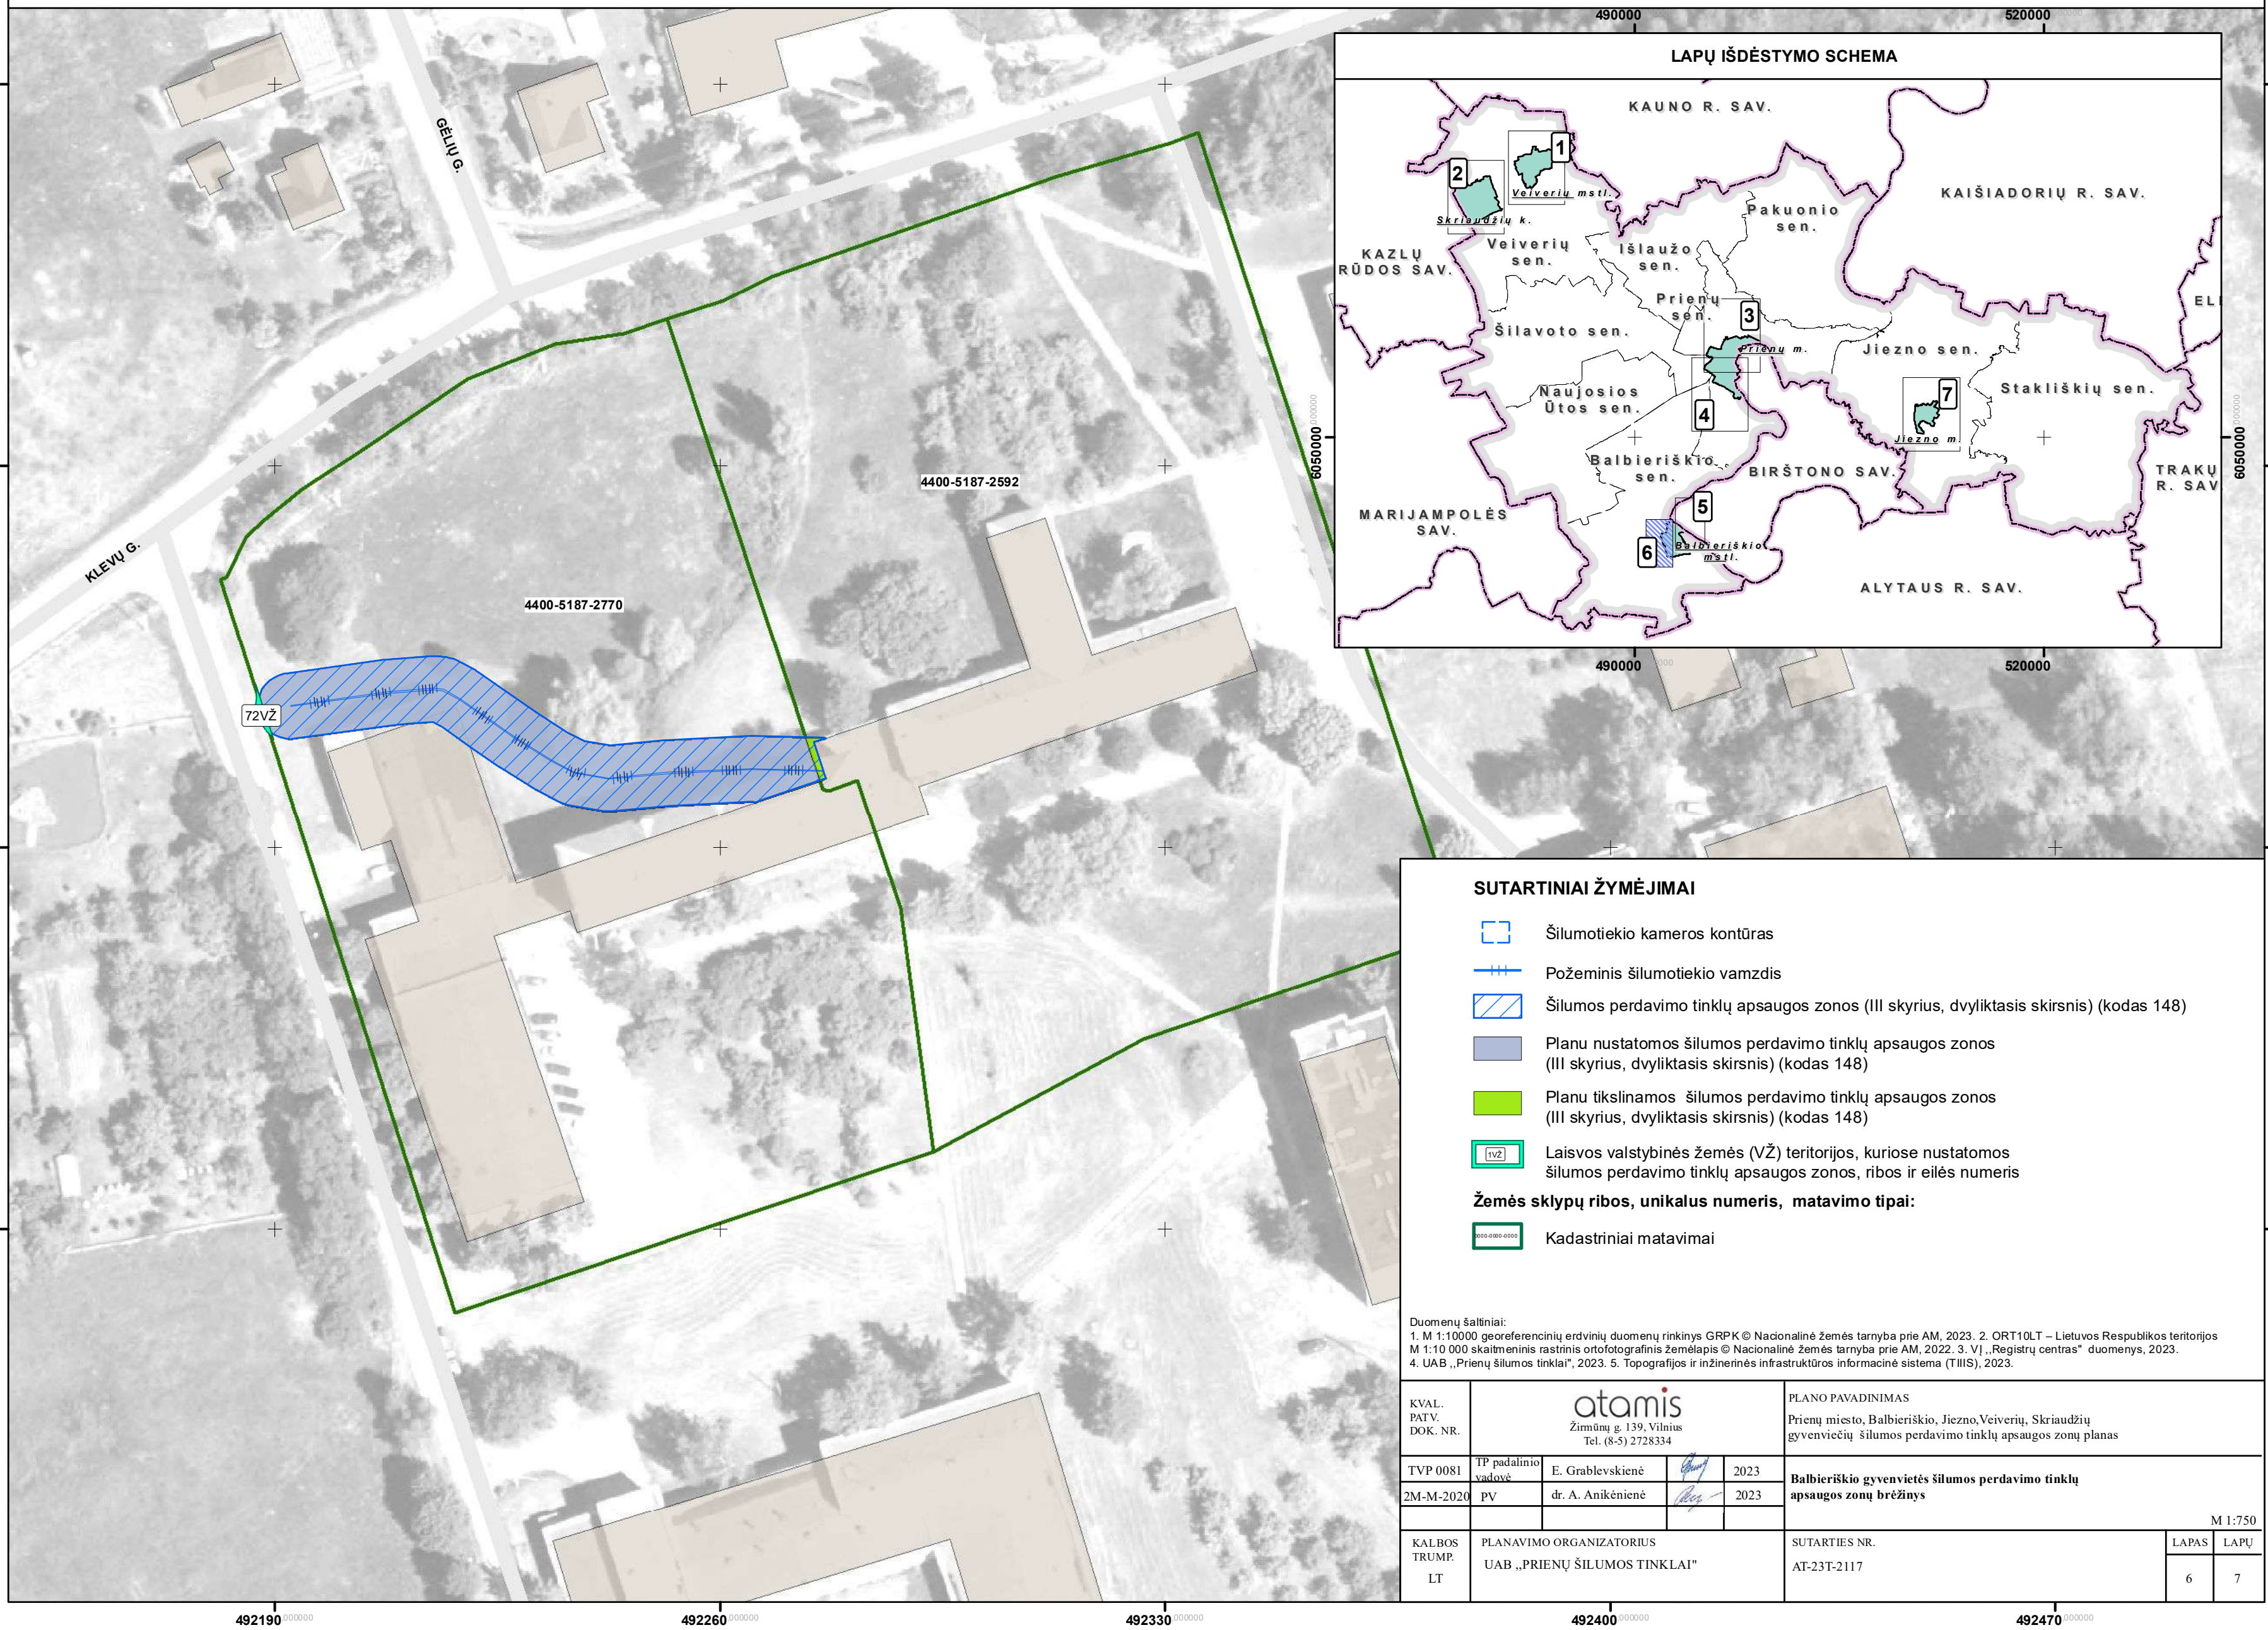

SUTARTINIAI ŽYMĖJIMAI

Šilumotiekio kameros kontūras

Požeminis šilumotiekio vamzdis

Šilumos perdavimo tinklų apsaugos zonos (III skyrius, dvilyktasis skirsnis) (kodas 148)

Planu nustatomos šilumos perdavimo tinklų apsaugos zonos (III skyrius, dvilyktasis skirsnis) (kodas 148)

Planu tikslinamos šilumos perdavimo tinklų apsaugos zonos (III skyrius, dvilyktasis skirsnis) (kodas 148)

Laisvos valstybinės žemės (VŽ) teritorijos, kuriose nustatomos šilumos perdavimo tinklų apsaugos zonos, ribos ir eilės numeris

Žemės sklypų ribos, unikalūs numeris, matavimo tipai:

Kadastriniai matavimai

PLANAS

Šilumos perdavimo tinklų apsaugos zonos planas



UAB „PRIENŲ ŠILUMOS TINKLAI“

DUOMENŲ ŠALTINIAI:

1. M 1:10000 georeferencinių erdvinių duomenų rinkinys GRPK © Nacionalinė žemės tarnyba prie AM, 2023. 2. ORT10LT – Lietuvos Respublikos teritorijos M 1:10 000 skaitmeninis rastinis ortofotografinis žemėlapis © Nacionalinė žemės tarnyba prie AM, 2022. 3. VI „Registų centras“ duomenys, 2023. 4. UAB „Prienų šilumos tinklai“, 2023. 5. Topografijos ir inžinerinės infrastruktūros informacinė sistema (TIIIS), 2023.

KVAL. PATV. DOK. NR.	Žirmūnų g. 139, Vilnius Tel. (8-5) 2728334				PLANO PAVADINIMAS Prienų miesto, Balbieriškio, Jieznio, Veiverių, Skriaudžių gyvenviečių šilumos perdavimo tinklų apsaugos zonų planas	
TVP 0081	TP padalinio vadovė	E. Grablevskienė		2023	Balbieriškio gyvenvietės šilumos perdavimo tinklų apsaugos zonų brėžinys	
2M-M-2020	PV	dr. A. Anikėnienė		2023		
KALBOS TRUMP. LT	PLANAVIMO ORGANIZATORIUS UAB „PRIENŲ ŠILUMOS TINKLAI“				SUTARTIES NR. AT-23T-2117	
					M 1:750	
					LAPAS	LAPŲ
					6	7

PRIENŲ Miesto, BALBIERIŠKIO, JIEZNO, VEIVERIŲ, SKRIAUDŽIŲ GYVENVIEČIŲ ĮREGISTRUOTŲ ŠILUMOS PERDAVIMO TINKLŲ APSAUGOS ZONŲ PLANAS

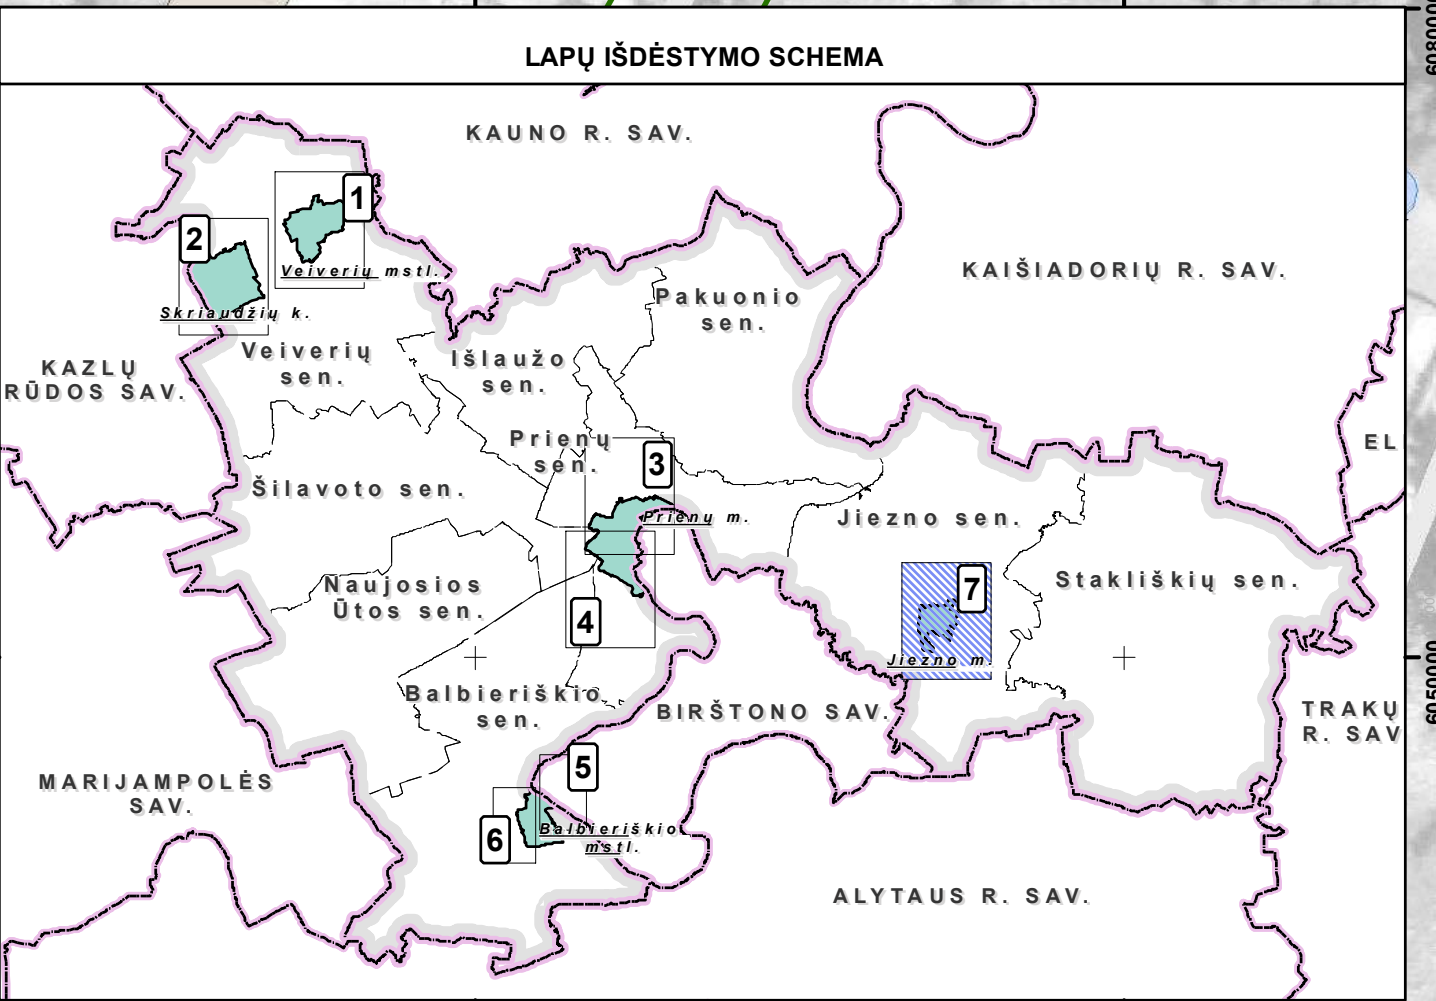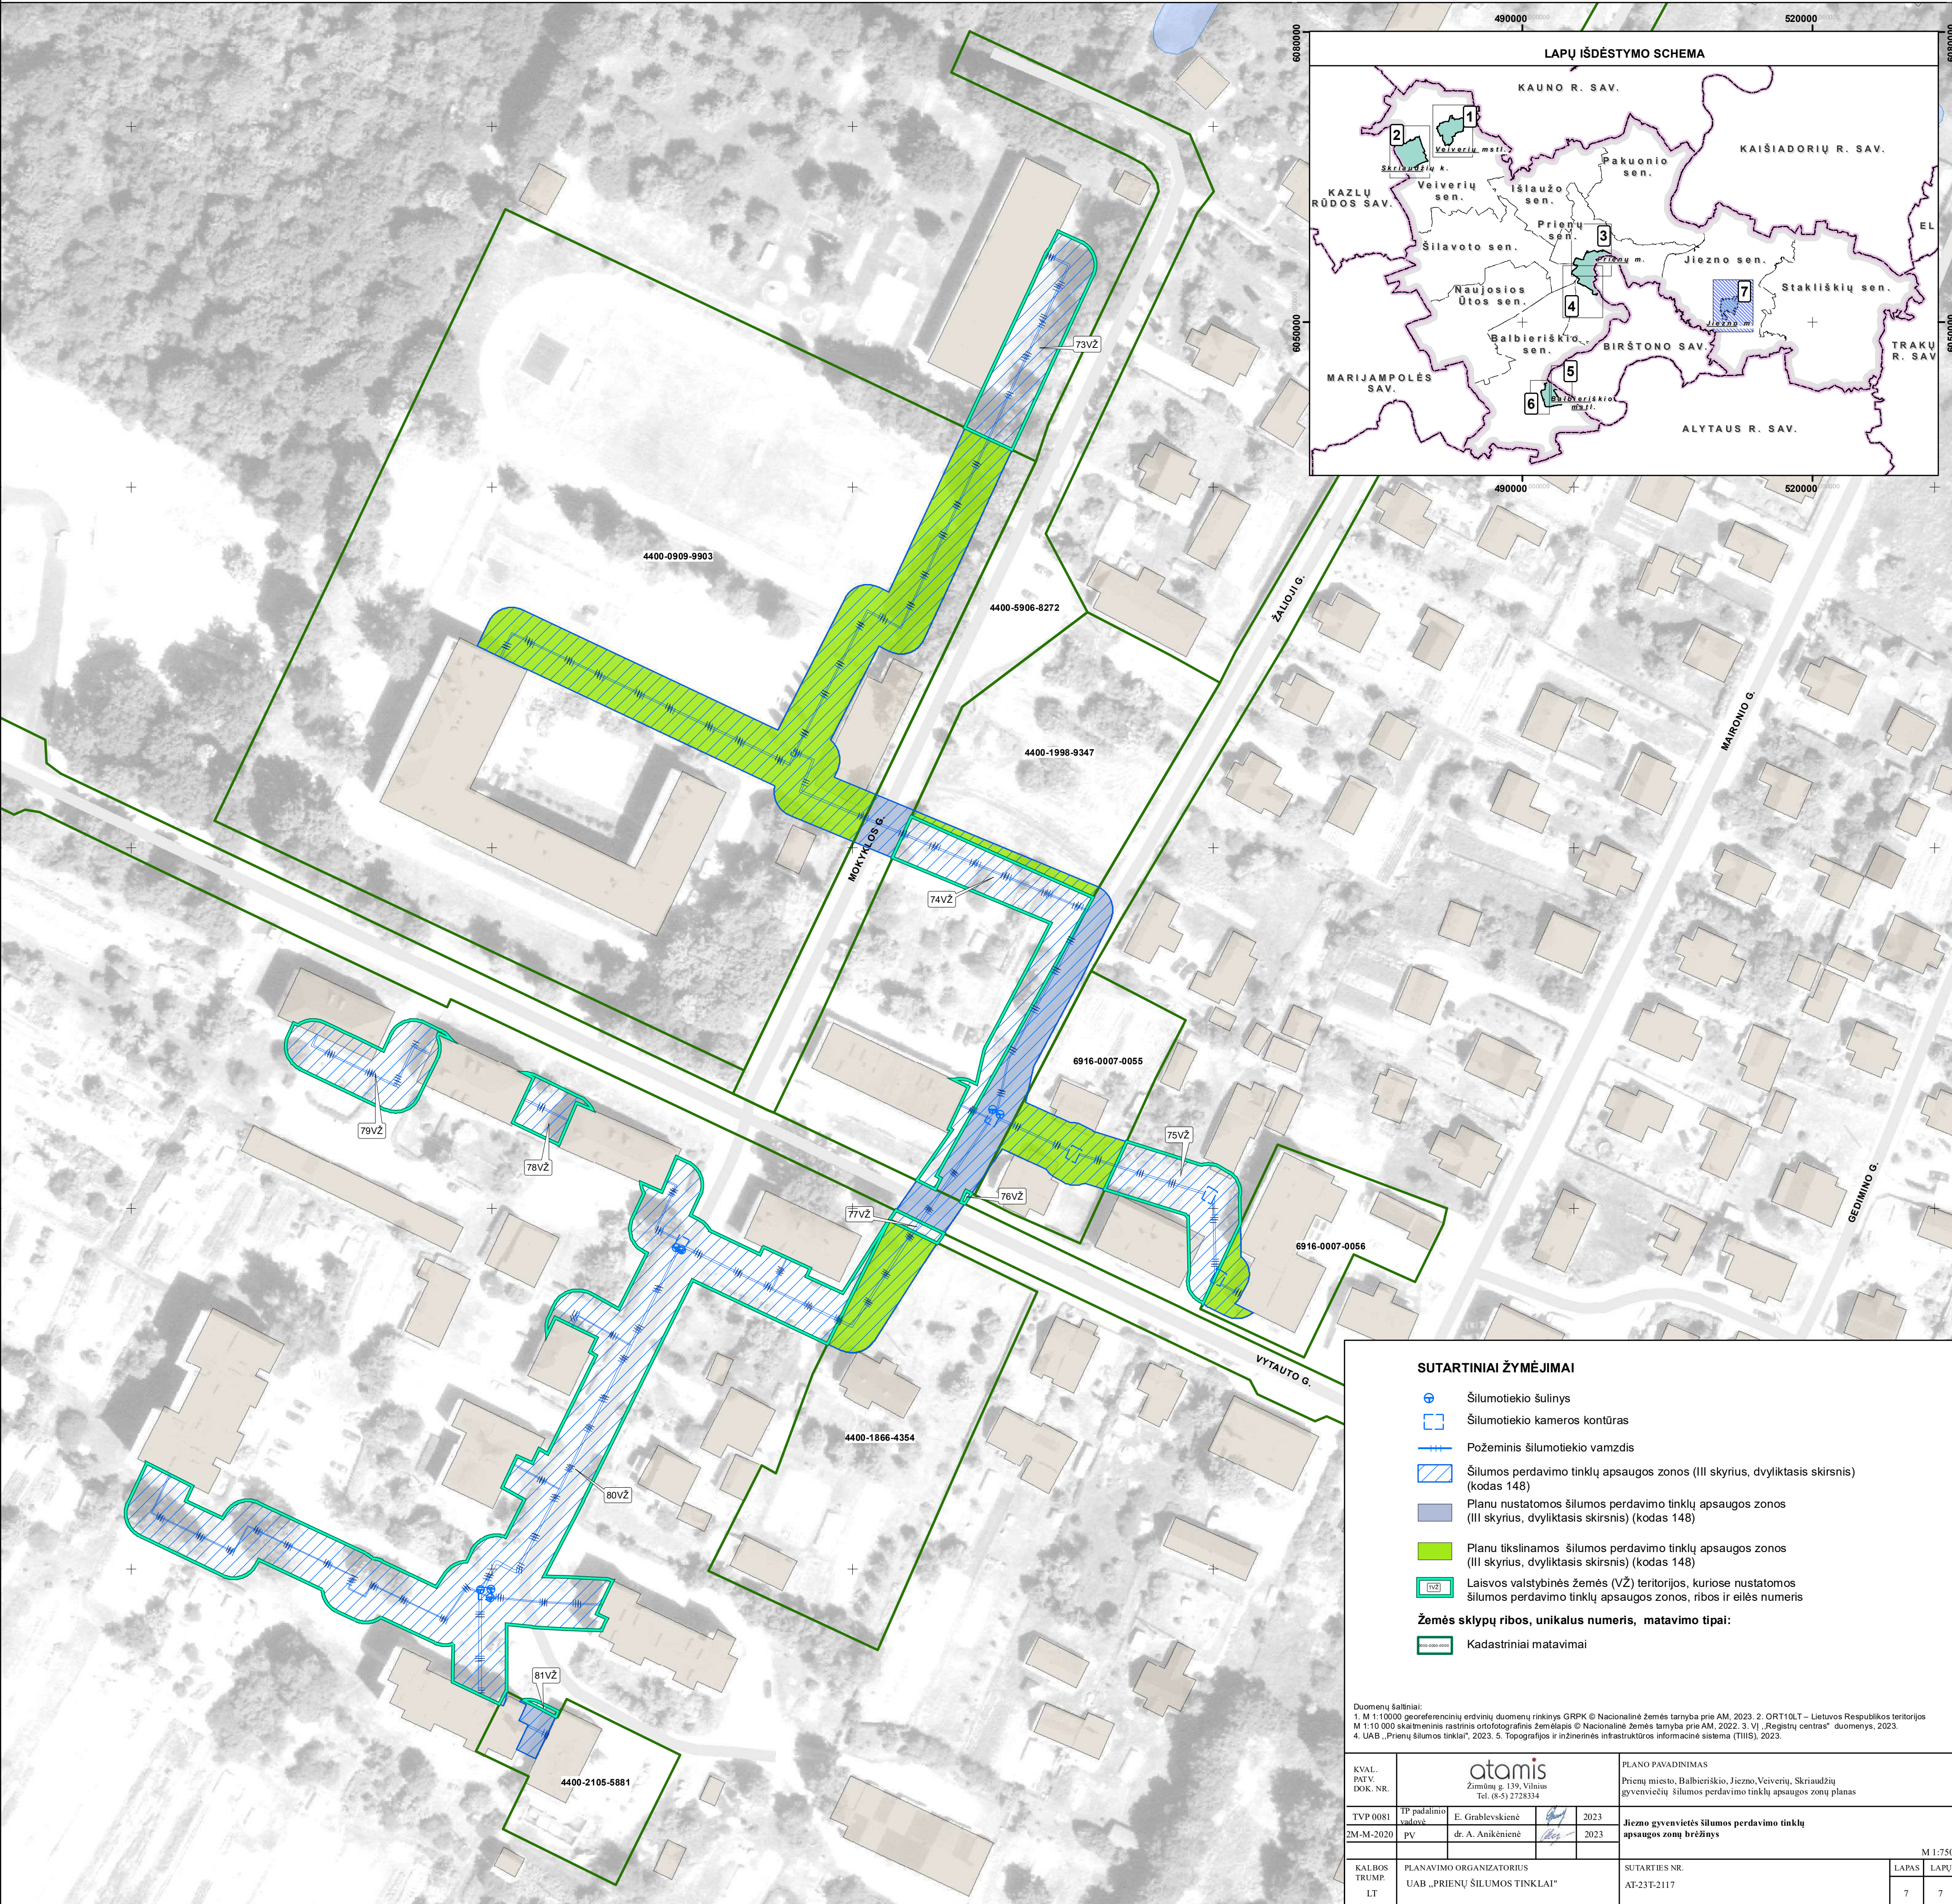

SUTARTINIAI ŽYMĖJIMAI

- Šilumotiekio šulinys
- Šilumotiekio kameros kontūras
- Požeminis šilumotiekio vamzdis
- Šilumos perdavimo tinklų apsaugos zonos (III skyrius, dvilyktasis skirsnis) (kodas 148)
- Planu nustatomos šilumos perdavimo tinklų apsaugos zonos (III skyrius, dvilyktasis skirsnis) (kodas 148)
- Planu tikslinamos šilumos perdavimo tinklų apsaugos zonos (III skyrius, dvilyktasis skirsnis) (kodas 148)
- Laisvos valstybinės žemės (VŽ) teritorijos, kuriose nustatomos šilumos perdavimo tinklų apsaugos zonos, ribos ir eilės numeris
- Žemės sklypų ribos, unikalūs numeris, matavimo tipai:
- Kadastriniai matavimai

Duomenų šaltiniai:
1. M 1:100 000 geografinių erdvinio duomenų rinkinys GRPK © Nacionalinė žemės tarnyba prie AM, 2023. 2. ORT10LT – Lietuvos Respublikos teritorijos M 1:10 000 skaitmeninis rastrinis ortofotografinis žemėlapis © Nacionalinė žemės tarnyba prie AM, 2022. 3. VI „Registų centras“ duomenys, 2023. 4. UAB „Prienų šilumos tinklai“, 2023. 5. Topografinių ir inžinerinių infrastruktūros informacinė sistema (TIIS), 2023.

KVAL. PATV. DOK. NR.	atomis Žirmūnų g. 139, Vilnius Tel. (8-5) 2728334				PLANO PAVADINIMAS Prienų miesto, Balbieriškio, Jiezo, Veiverių, Skriaudžių gyvenviečių šilumos perdavimo tinklų apsaugos zonų planas	
TVP 0081	TP padalinio vadovė	E. Grablevskienė		2023	Jiezo gyvenvietės šilumos perdavimo tinklų apsaugos zonų brėžinys	
2M-M-2020	PV	dr. A. Anikėnienė		2023		
KALBOS TRUMP. LT	PLANAVIMO ORGANIZATORIUS UAB „PRIENŲ ŠILUMOS TINKLAI“				SUTARTIES NR. AT-23T-2117	
					M 1:750	
					LAPAS	LAPŲ
					7	7